




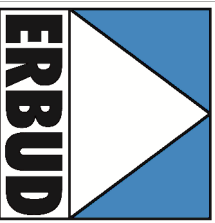
Schemat technologiczny instalacji wody lodowej

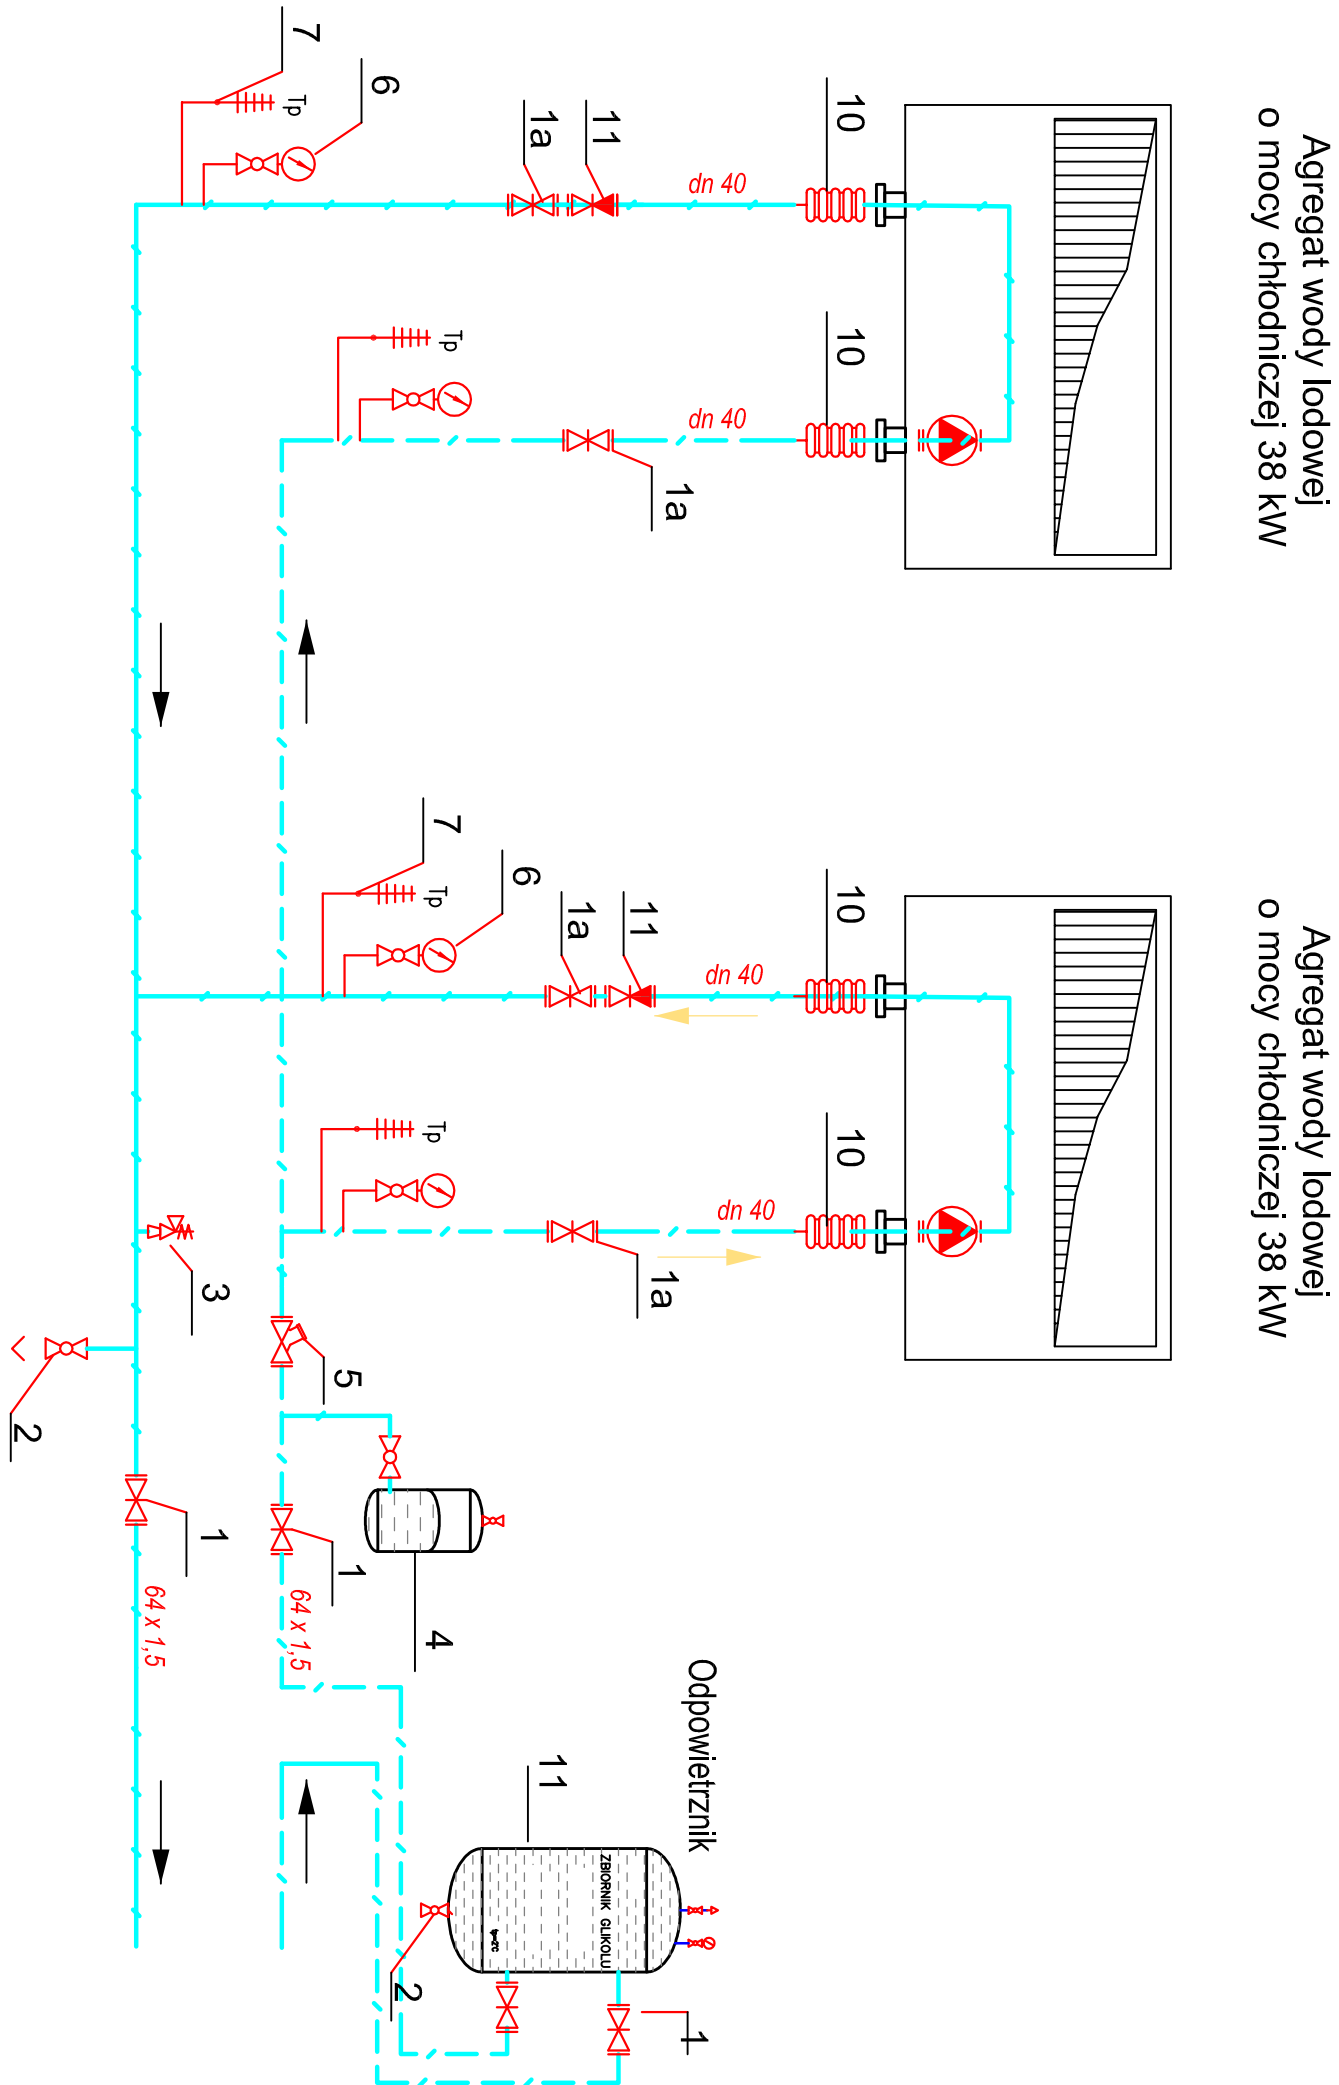

Lp	Wykaz armatury	Szt
1	Zawór odcinający kulowy, DN65 PN25	2
1a	Zawór odcinający kulowy DN40 PN25	4
2	Zawór spustowy DN20 PN 25	2
3	Zawór bezpieczeństwa DSV 25H	1
4	Naczynie przepływowe STATICO SD 18.10	1
5	Filtr siatkowy, DN65 PN25	1
6	Manometr	4
7	Termometr	4
11	Zawór zwrotny, DN40 PN25	2
10	Połączenie elastyczne	4
11	Zbiornik buforowy o pojemności 200 dm3	1

Rzut piwnic instalacji wody lodowej skala 1 : 50

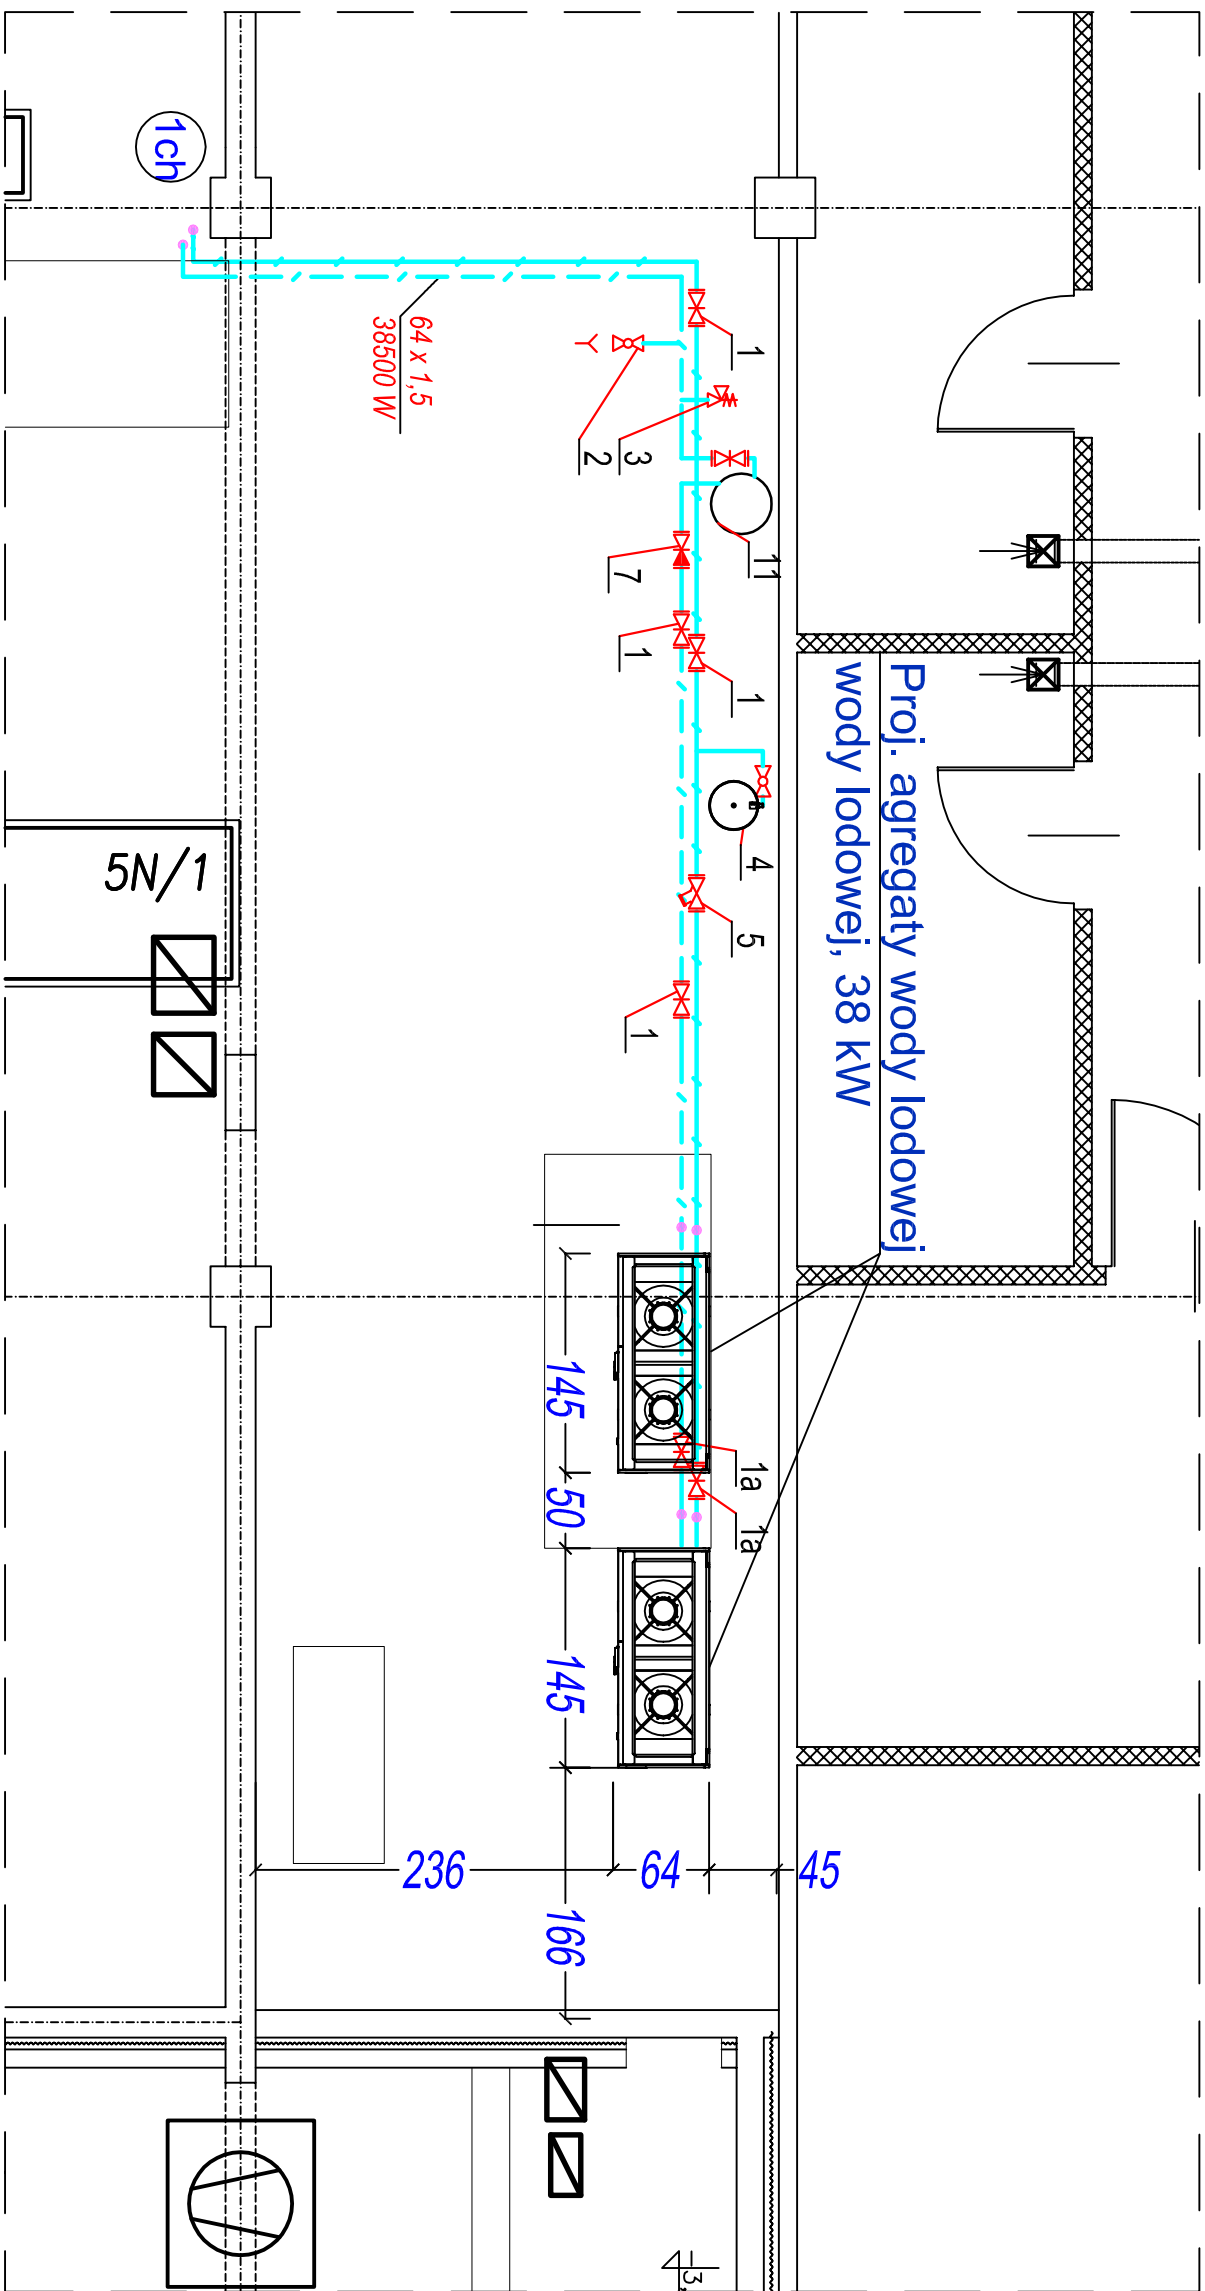



Wzrostle zmienny architekt i projektant

**Biuro Projektowe MCT Factory**  
ul. Powstała Warszawy 4  
00-610 Warszawa  
tel. +48 22 618 13 20  
e-mail: biuro@mctfactory.pl  
NIP: 525-251-87-20  
REGON: 142084546

Projekt zrealizowano na podstawie nr 18520M z dnia 20M-11-26  
Pracownia Diagnostyki i Oceny w Szpitalu Specjalistycznym  
w Szpitalu Woli.  
Lokalizacja  
37-450 Szpital Wola, ul. Sienkiewicza 4, dz. nr 2294/6 obr. 3  
Adres inwestycji  
Szpital Specjalistyczny w Szpitalu Woli  
37-450 Szpital Wola, ul. Sienkiewicza 4

**Instalacje Sanitarne**

**RZUT PIWNIC - INSTALACJA WODY LUDOWEJ**  
LOKALIZACJA URZĄDZENIA SCHEMAT TECHNOLOGICZNY

Projektant  
mgr inż. Wioletta Specchia

Opis  
NBI-1746/02/08

Opis  
Opis

Strona  
mgr inż. Janusz Mlecz

Podpis  
PRAWNIEC 1883

Data  
Lipiec 2014

Skala  
1 : 100

Nr. pos. 092014

**Rys. 7**