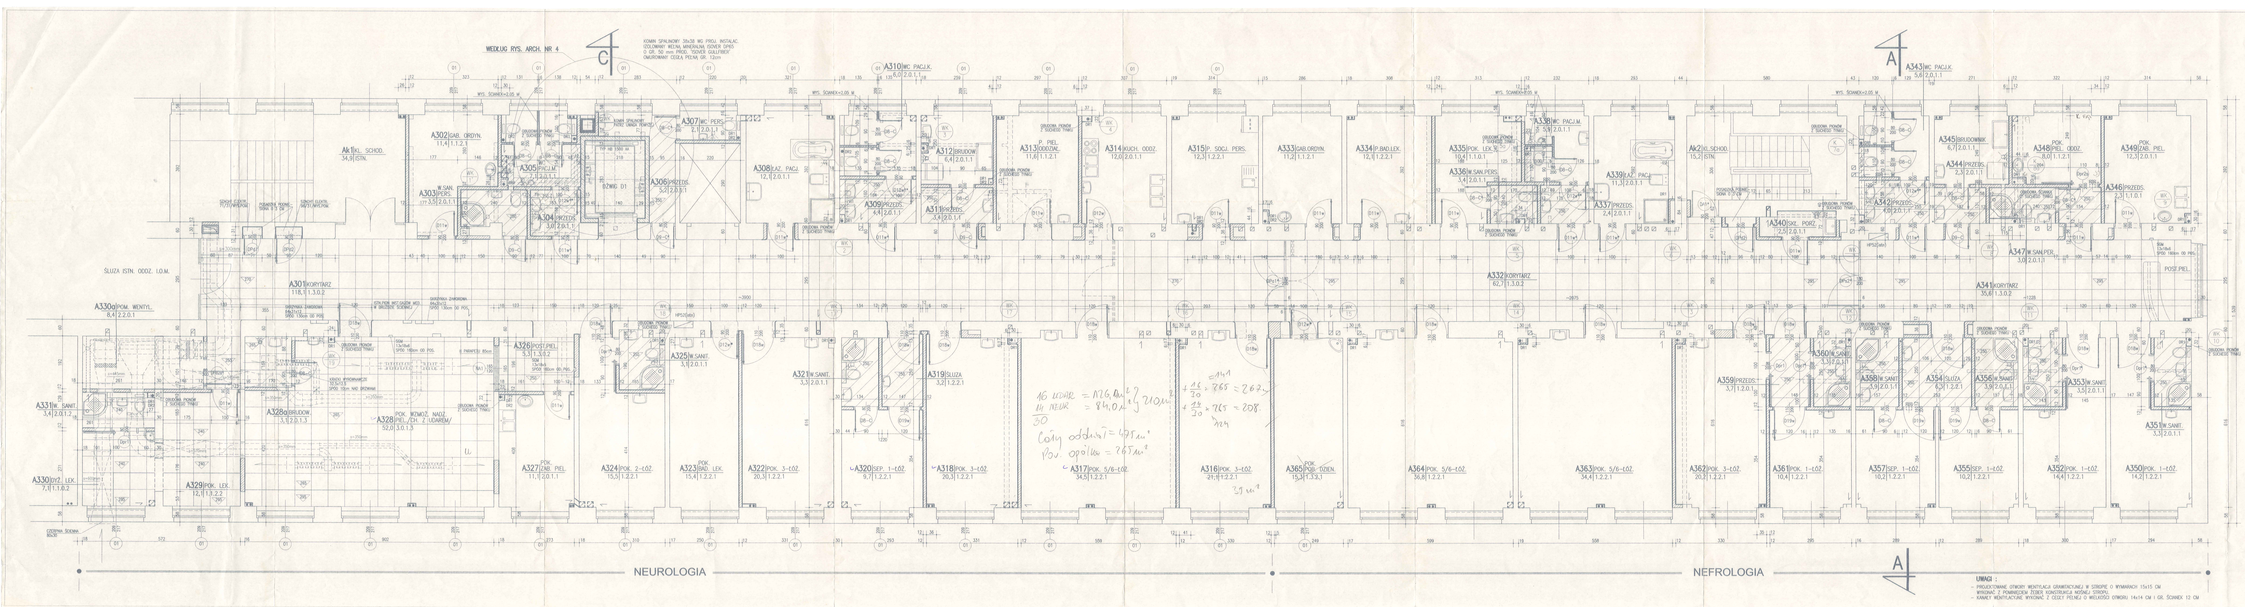


# SZPITAL W STALOWEJ WOLI
# NEUROLOGIA + NEFROLOGIA
1 : 50

— ŚCIANY PROJEKTOWANE
— ŚCIANY DO WYBURZENIA
SUFIT PODWIESZONY KASETONOWY 60x60
SUFIT PODWIESZONY Z SUCHEGO TYNKU
OSŁONIĘCIA INSTALACJI Z SUCHEGO TYNKU

Rozpatrzono pod względem ppoż. i uzgodniono z pismem z dnia 7.07.2004 r. znak: PSP.5511.1.2004.EW
Uwagi: brak
Data: 26.08.04 r. podpis: mgr inż. EWA URBAN
Zatwierdzono pod względem wymagań higienicznych i zdrowotnych bez zastrzeżeń. (z pismem znak: [illegible])
Uwagi: brak
Data: 24.8.2004 r. podpis: mgr inż. Stanisław Gil

000 NAZWA POMIESZCZENIA
m2 posadzka/ściany/obkładzina/sufit

POSADZKA
1. PVC
2. TERAKOTA P/POŚLIZGOWA
3. PCV ANTYELEKTROSTATYCZNE

ŚCIANY
1. FARBA EMULSYJNA
2. AKRYLOWA FARBA LATEKSOWA
3. EMTEX T WODOWA DZIELONEGO + FARBA LATEKSOWA - SYSTEM CAPAROL F-MP CAPAROL

OBLICOWINIE
1. GŁAZURA NA PŁYNIE WYS. POK. LUB SYST. "MILLEASTIC" LUB "FI-BOOSTER"
2. PŁYTKI PRZYŚCIENNIKOWE Z GŁAZURY

SUFITY
1. FARBA EMULSYJNA
2. SUFIT PODWIESZONY KASETONOWY
3. SUFIT PODWIESZONY KASETONOWY - SZCZELNY

UZGODNIENIA MIĘDZYBRANŻOWE

| z - Projektami | Nazwisko | Nr. upr. | Data i Podpis |
|---|---|---|---|
| Konstrukcji | inż. M. Gloryan | upr. bud. 289/78 | 03.02.2005 |
| inst. wod-kan., c.w. | inż. J. Lenik | upr. 148/87 | 03.02.2005 |
| inst. co | inż. Z. Bulera | upr. bud. 62/2001 | 03.02.2005 |
| inst. odprow. spalin | inż. M. Zwolski | UMA - 339/89 | 03.02.2005 |
| inst. gazu | inż. A. Komisarz | upr. bud. 167/98 | 03.02.2005 |
| inst. elektrycznych | inż. M. Gwiżdż | BPP - Upr. 241/90 | 03.02.2005 |
| inst. went. mech. | inż. T. Potocki | upr. bud. 359/74 | 03.02.2005 |

PRAWA AUTORSKIE ZASTRZEŻONE
WG USTAWY O PRAWIE AUTORSKIM I PRAWACH POKREWNYCH
(Dz.U. Nr 80, poz. 904 z 2000 r.)

PROMEDICON
BIURO KONSULTINGOWE ROZWOJU BUDOWNICTWA SŁUŻBY ZDROWIA KRAKÓW ul. ALTOLELSKIEGO 3

| | | | |
|---|---|---|---|
| Nr rys. | 3 | Projektował: arch. B. Kot | tel. 68 68 [illegible] |
| Skala | 1:50 | Sprawdził: J. Prinke | tel. 68 68 [illegible] |
| Data | 1.2005 | Kierownik zespołu: arch. S. Adler | tel. 68 68 [illegible] |
| Nr zl. | 81/2 | Kierownik projektu: arch. L. Szczepanik | tel. 68 68 [illegible] |
| | | Kierownik branży: inż. T. Czerkiewiczówna | tel. 68 68 [illegible] |

Nr inw. 1/05
ARCHITEKTURA
RZUT III PIĘTRA