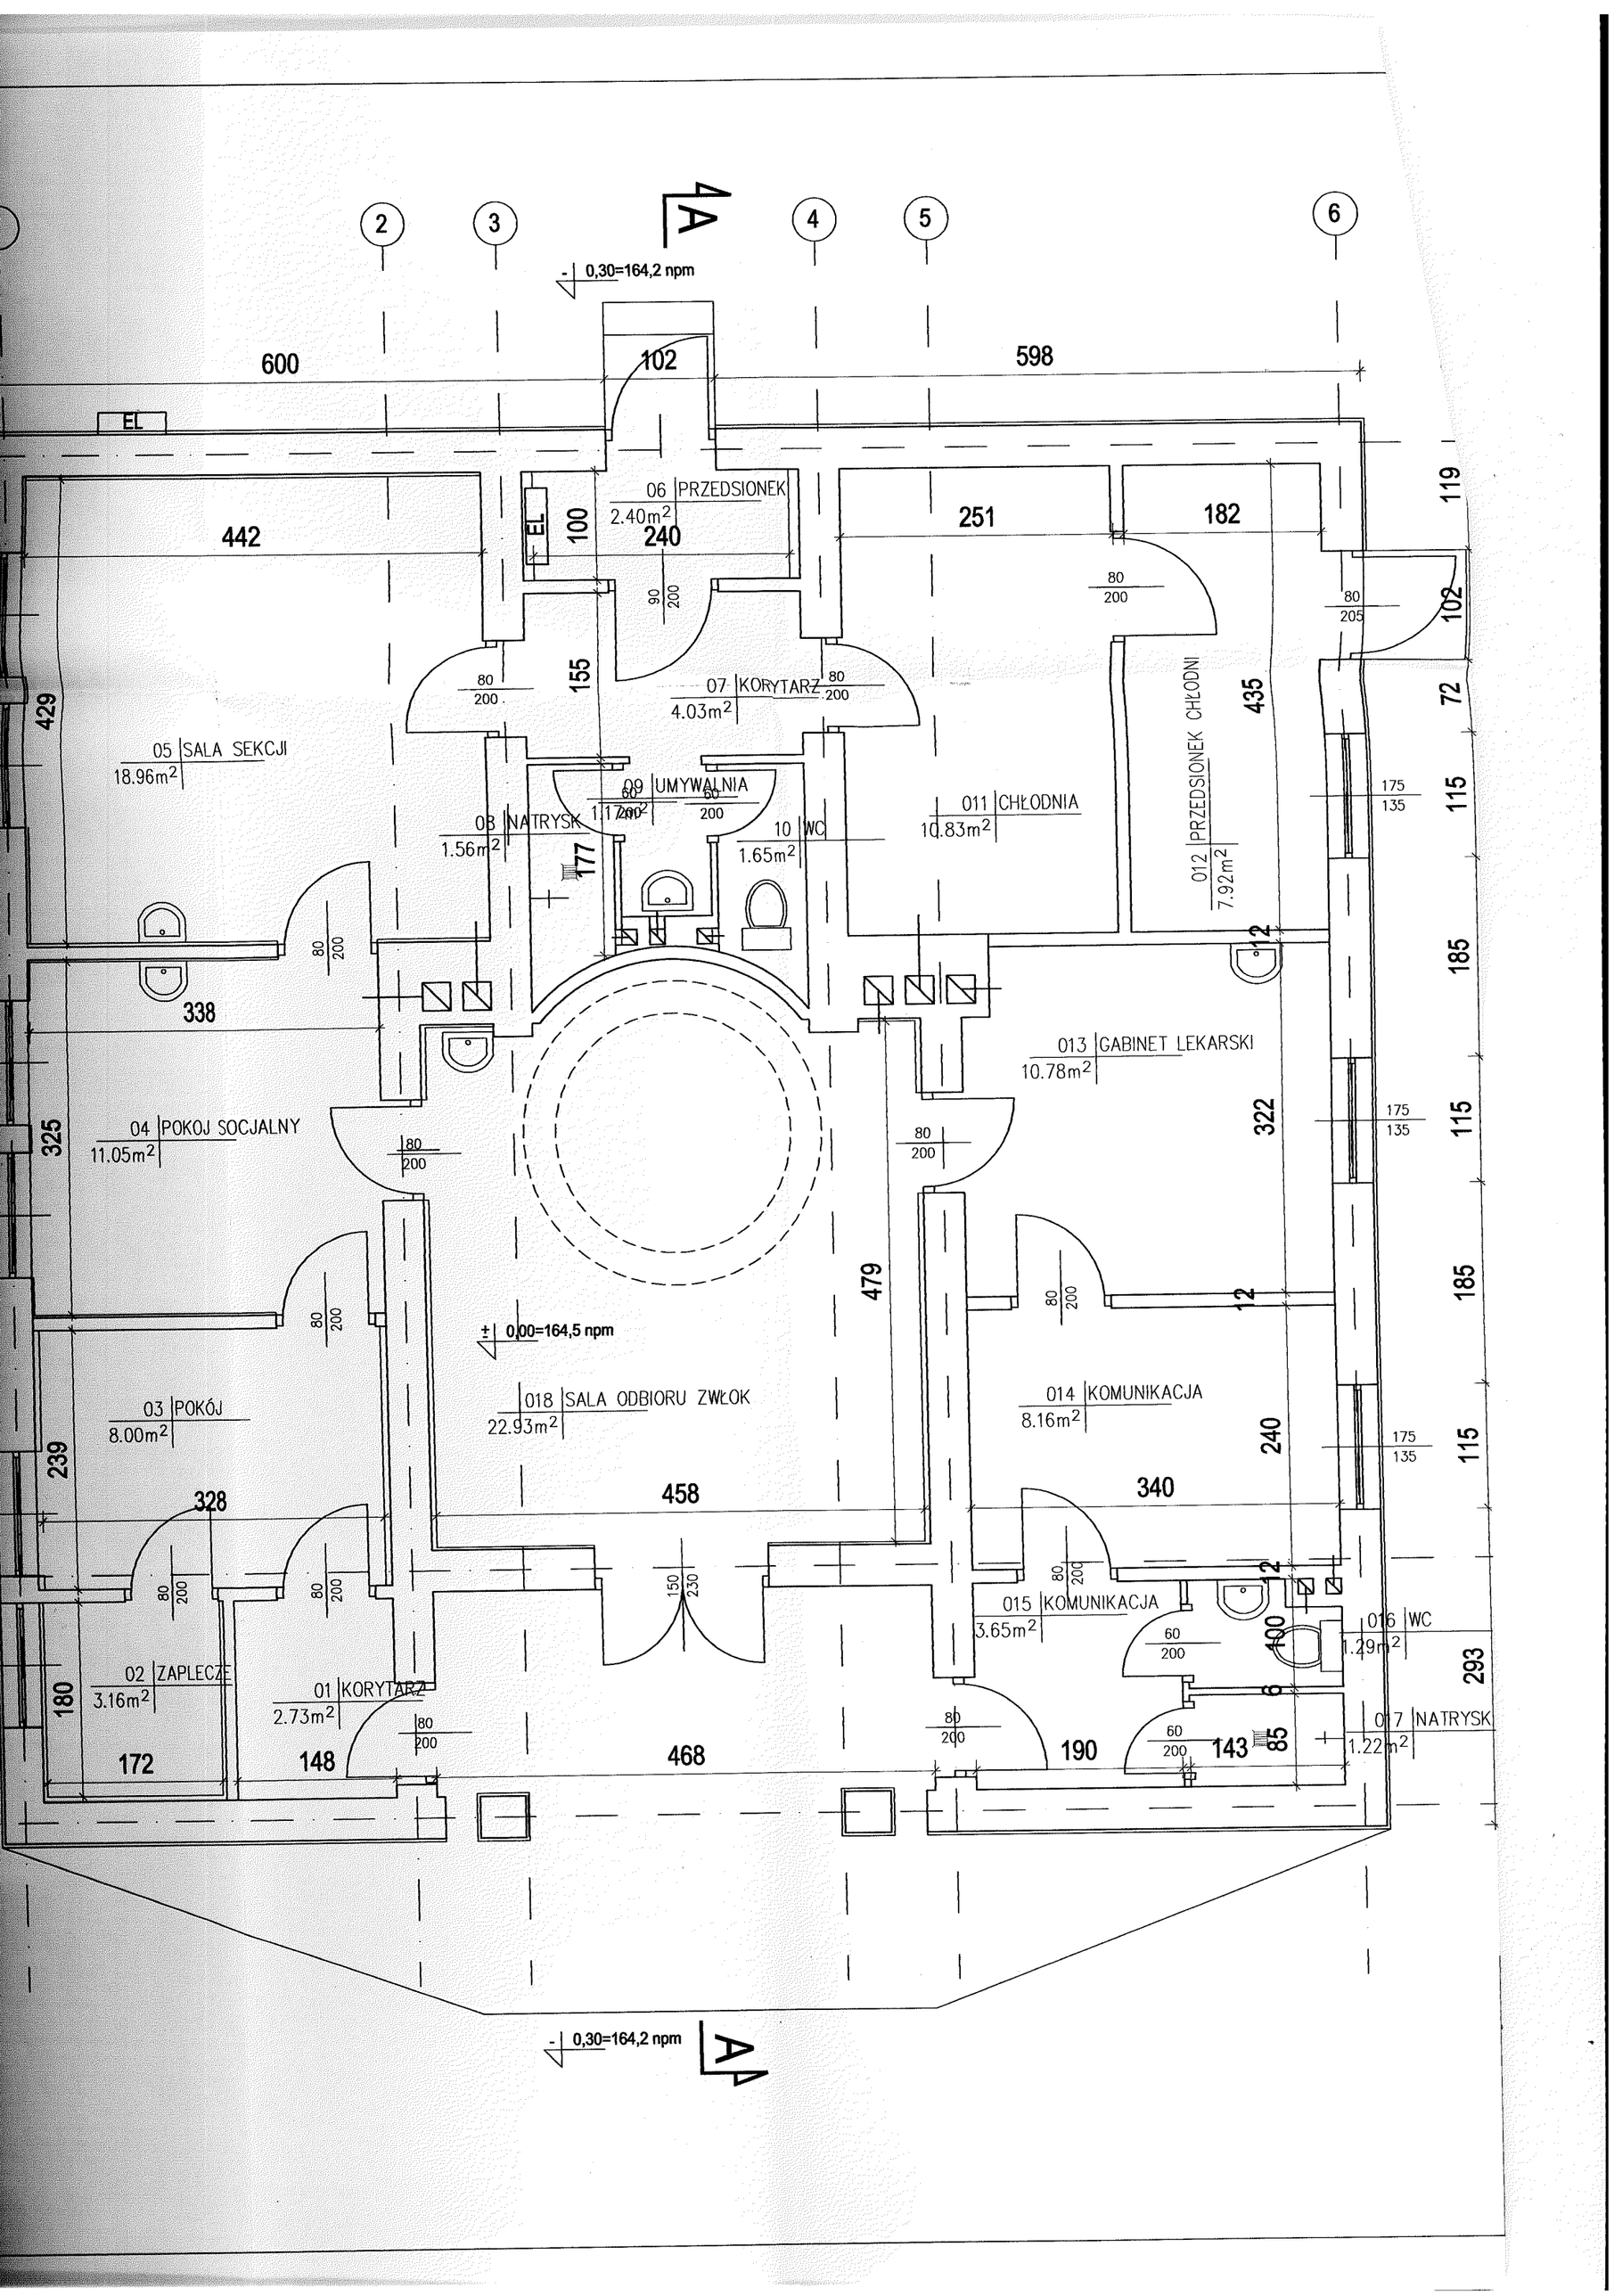

A
2
3
4
5
6
0,30=164,2 npm
600
102
598
EL
06 PRZEDSIONEK
2.40m2
442
100
240
251
182
119
102
72
115
185
115
185
115
429
155
07 KORYTARZ
4.03m2
435
05 SALA SEKCJI
18.96m2
09 UMYWALNIA
1.17m2
08 NATRYSK
1.56m2
10 WC
1.65m2
011 CHŁODNIA
10.83m2
012 PRZEDSIONEK CHŁODNI
7.92m2
177
338
013 GABINET LEKARSKI
10.78m2
325
04 POKOJ SOCJALNY
11.05m2
322
479
0,00=164,5 npm
018 SALA ODBIORU ZWŁOK
22.93m2
014 KOMUNIKACJA
8.16m2
03 POKÓJ
8.00m2
239
240
328
458
340
015 KOMUNIKACJA
3.65m2
016 WC
1.29m2
293
02 ZAPLECZE
3.16m2
01 KORYTARZ
2.73m2
180
172
148
468
190
143
85
017 NATRYSK
1.22m2
0,30=164,2 npm
A