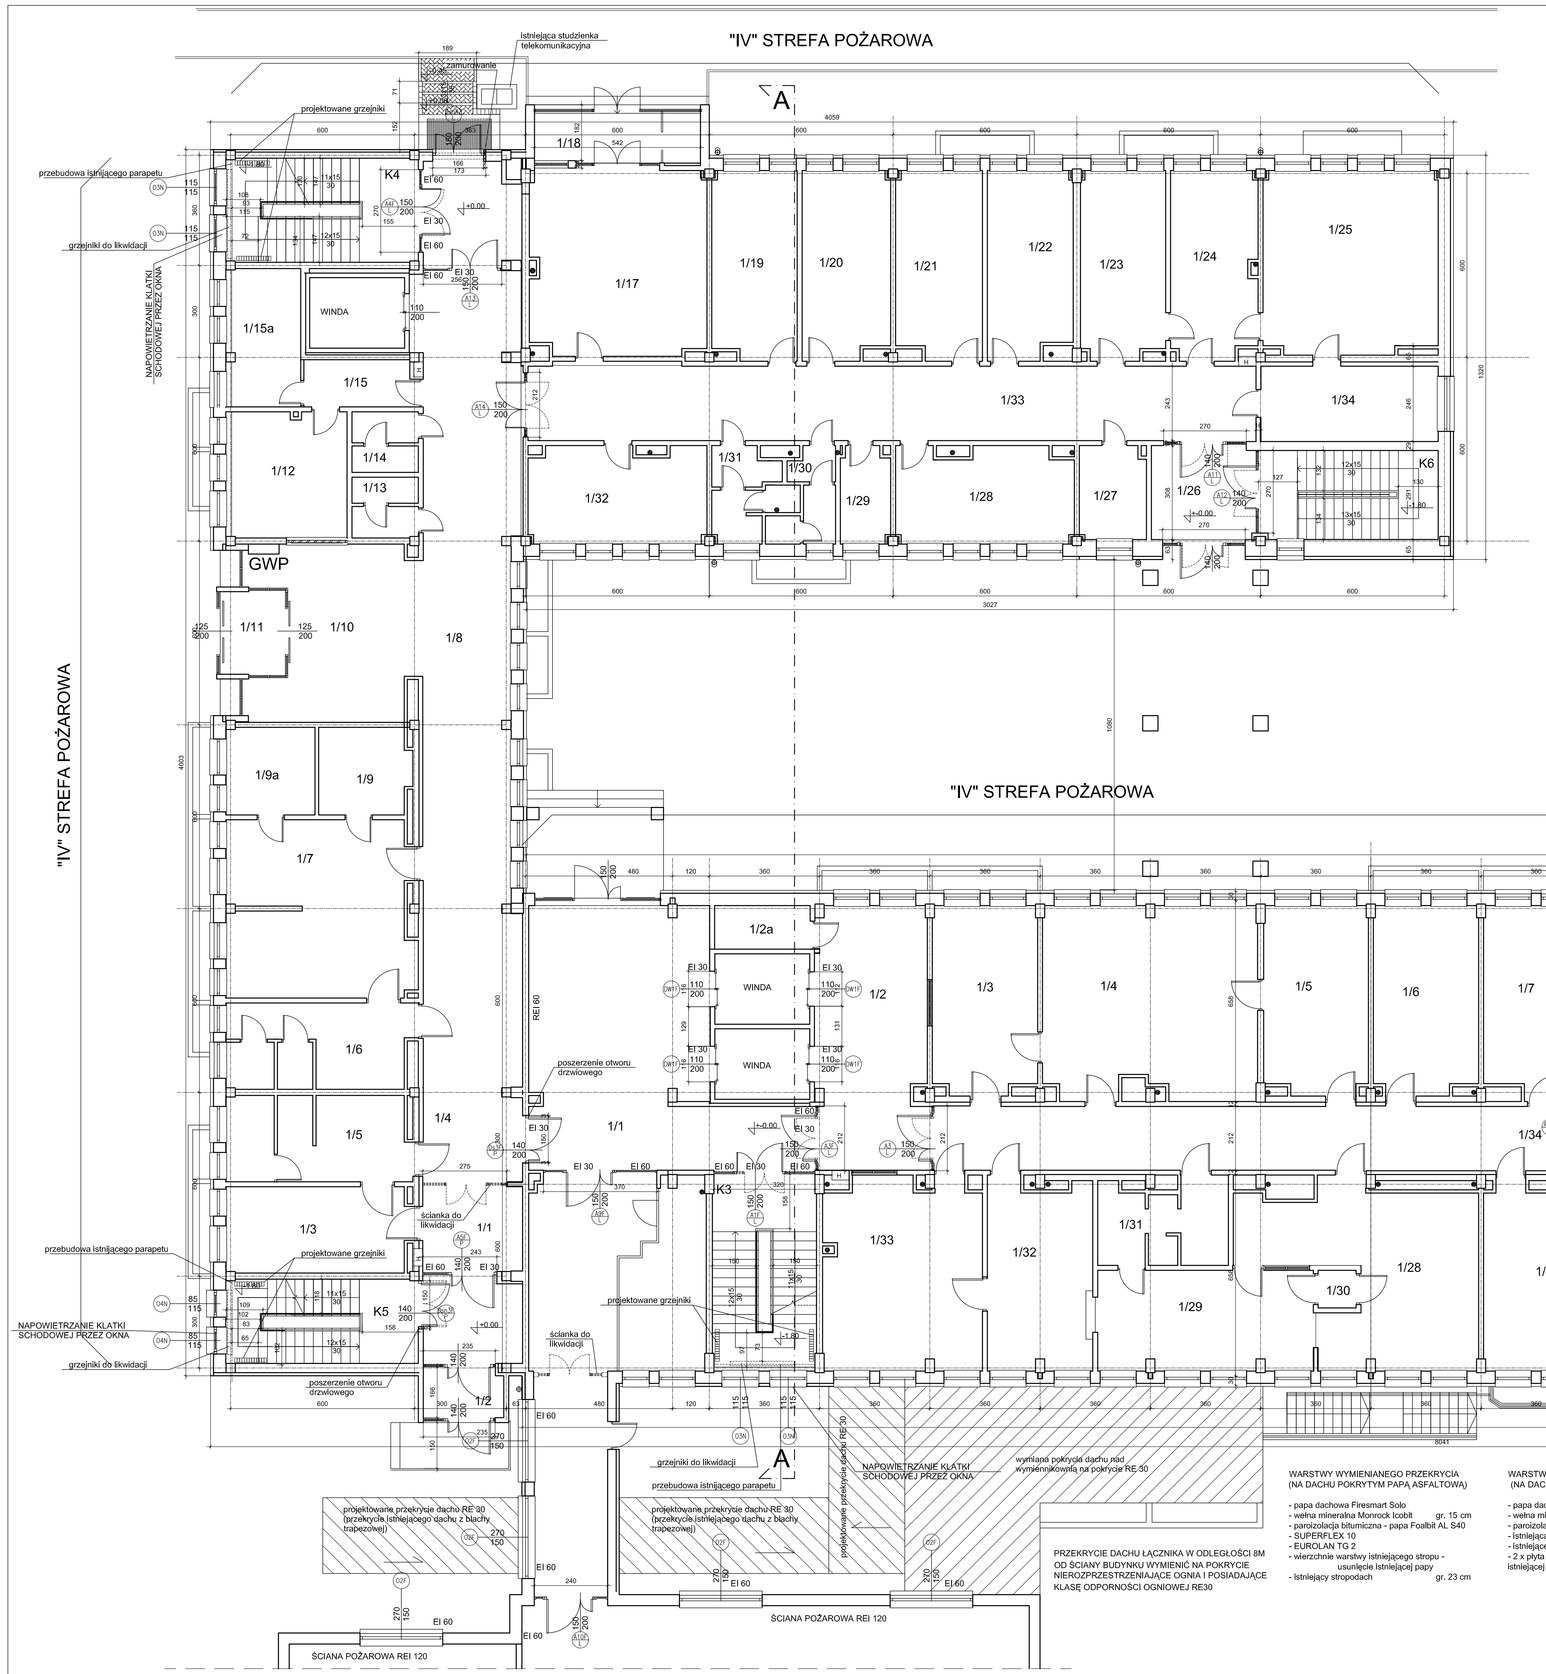

Zestawienie pomieszczeń parteru A		
Numer	Nazwa	Pow.
1/1	Hall	96.5 m²
1/2	Hall eksped.	31.4 m²
1/2a	Magazynek	4.0 m²
1/3	Ekspedycja	20.8 m²
1/4	Magzayn leków gotowych	43.2 m²
1/5	Izba recepturowa	20.7 m²
1/6	Magazyn płynów infuzyjnych	20.8 m²
1/7	Kierownik apteki	21.1 m²
1/8	Pokój socjalny	21.1 m²
1/9	Szatnia personelu apteki	12.7 m²
1/9a	W.C.	4.2 m²
1/10	Przedsionek	2.7 m²
1/11	Pokój kierownika działu analiz	21.0 m²
1/12	Archiwum	20.8 m²
1/13	Dział analiz	17.7 m²
1/13a	Informatycy	17.6 m²
1/14	Główny księgowy	20.8 m²
1/14b	Płace	21.7 m²
1/15	Komórka kontroli wewnętrznej	13.0 m²
1/16	Dział analiz	12.7 m²
1/17	Przedpokój	9.0 m²
1/17a	W.C.	3.1 m²
1/17b	Natrysk	1.7 m²
1/18	Przedsionek	13.8 m²
1/19	Kasa	8.3 m²
1/19a	Pomieszczenie	6.5 m²
1/19b	Pomieszczenie	7.3 m²
1/20	Hall	16.9 m²
1/21	Wiatrołap	4.6 m²
1/22	Księgowość	20.5 m²
1/23	Księgowość	27.6 m²
1/23a	Serwerownia	7.3 m²
1/24	Komora przyjęć.	26.2 m²
1/24a	Schowek	6.6 m²
1/25	Wiatrołap	5.0 m²
1/26	Pracownia galenowa	20.7 m²
1/27	Magazyn płynów dezynfek.	20.3 m²
1/28	Destylatornia	35.2 m²
1/29	Destylatornia	23.1 m²
1/30	Boks lek. jałowych	1.5 m²
1/31	Magazyn opatrunków	10.9 m²
1/32	Zmywalnia czysta	20.3 m²
1/33	Zmywalnia brudna	31.2 m²
1/34	Korytarz	60.7 m²
1/34a	Korytarz	35.1 m²
K1	Klatka schodowa	21.5 m²
K2	Klatka schodowa	22.0 m²
K3	Klatka schodowa	21.5 m²
		933.2 m²

Zestawienie pomieszczeń parteru B		
Numer	Nazwa	Pow.
1/1	Poczekalnia izby przyjęć dzieci	19.2 m²
1/2	Wiatrołap	2.4 m²
1/3	Pokój badań dzieci	16.7 m²
1/4	Korytarz wew. Izby przyjęć	18.8 m²
1/5	Łazienka przyjęć dzieci	16.4 m²
1/6	Łazienka przyjęć dorosłych	16.6 m²
1/7	Pokój badań dorosłych	34.6 m²
1/8	Poczekalnia izby przyjęć dorosłych	85.1 m²
1/9	Pokój badań intymnych	8.3 m²
1/9a	pokój socjalny	8.3 m²
1/10	Hall wejściowy	28.7 m²
1/11	Wiatrołap	6.2 m²
1/12	Wydawanie dokument. med.	16.2 m²
1/13	W.C. Męskie	4.3 m²
1/14	W.C. Kobiet	4.3 m²
1/15	Komunikacja	5.6 m²
1/15a	Pielęgniarka epid.	11.3 m²
K4	Klatka schodowa	20.0 m²
K5	Klatka schodowa	17.3 m²
		342.2 m²

Zestawienie pomieszczeń parteru B1		
Numer	Nazwa	Pow.
1/17	Pom. magazynowe	34.6 m²
1/18	Wiatrołap	9.0 m²
1/19	Dział służby pracowniczej	16.9 m²
1/20	Dział służby pracowniczej	17.4 m²
1/21	Dział służby pracowniczej	17.1 m²
1/22	Pokój nacz. piełęgn.	16.7 m²
1/23	Z-ca dyrektora ds. spraw leczn.	16.8 m²
1/24	Sekretariat	17.0 m²
1/25	Dyrektor	33.7 m²
1/26	Hall	11.0 m²
1/27	Ksero	6.6 m²
1/28	Z-ca dyrektora ds.admin.	17.7 m²
1/29	Składzik porz.	5.0 m²
1/30	W.C. Kobiet	6.0 m²
1/31	W.C. Męskie	5.6 m²
1/32	Z-ca dyrektora ds. finansowych	18.0 m²
1/33	Korytarz	57.9 m²
1/34	Kancelaria	12.3 m²
K6	Klatka schodowa	17.2 m²
		336.6 m²

WARSTWY WYMIENIANEGO PRZEKRYCIA
(NA DACHU POKRYTYM PAPĄ ASFALTOWĄ)

- papa dachowa Firesmart Solo
- wełna mineralna Monrock Izobit gr. 15 cm
- paroizolacja bitumiczna - papa Foalbit AL $40
- SUPERFLEX 10
- EUROLAN TG 2
- wierzchnie warstwy istniejącego stropu - usunięcie istniejącej papy
- istniejący stropodach gr. 23 cm

WARSTWY WYMIENIANEGO PRZEKRYCIA
(NA DACHU Z BLACHY TRAPEZOWEJ)

- papa dachowa Firesmart Solo
- wełna mineralna Monrock Izobit gr. 8 cm
- paroizolacja bitumiczna - papa Foalbit AL $40
- istniejąca blacha trapezowa gr. 0,35 cm
- istniejące belki stalowe
- 2 x płyta gipsowa GKF REI 30 po demontażu istniejącej podsufitki z desek drewnianych

PRZEKRYCIE DACHU ŁĄCZNIKA W ODLEGŁOŚCI 8M OD ŚCIANY BUDYNKU WYMIENIĆ NA POKRYCIE NIEROZPRZESTRZENIAJĄCE OGNIA I POSIADAJĄCE KLASĘ ODPORNOŚCI OGNIOWEJ RE30

Uwagi:

1. Należy zwiększyć szerokość spoczników poprzez przebudowę istniejących balustrad.
2. Istniejące parapety wewnętrzne drewniane w klatkach schodowych należy wymienić na parapety z konglomeratów marmurowych. Parapet powinien wystawać poza lico ściany maksymalnie 1 cm.
3. Istniejące grzejniki na klatkach schodowych do przeniesienia.
4. Wszystkie instalacje o średnicy powyżej 4 cm przy przejściu przez przegrody budowlane i przez stropy powinny mieć klasę odporności ogniowej tej przegrody. Należy zastosować kołnierze ogniochronne a na kanałach wentylacji mechanicznej klapy odcinające.

LEGENDA:

- Ściany istniejące
- Ściany (zamurowania) murowane projektowane
- Ściany wyburzane
- Elementy wyburzane

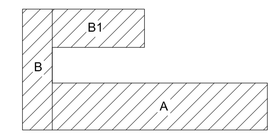

Wszelkie zmiany uzgadniać z projektantem

Biuro Projektowe "Art-Faktory",s.c.
arch.Paweł Spędzia, Wioletta Spędzia
39-200 Dębica, ul. Powst. Styczn. 4
tel/fax +48 14 6813 565
REGON 691539933
NIP 872-20-81-549

Dostosowanie Drugiego Pawilonu Powiatowego Szpitala Specjalistycznego w Stalowej Woli tj. budynków A, B i B1 do obowiązujących przepisów przeciwpożarowych.

Lokalizacja
37-450 Stalowa Wola, ul. Staszica 4, dz nr 2294/6 obr.3
Inwestor
Powiatowy Szpital Specjalistyczny w Stalowej Woli

Adres Inwestora
37-450 Stalowa Wola, ul. Staszica 4

Branża ARCHITEKTURA

PROJEKT WYKONAWCZY

Rzut parteru

Projektował mgr inż. architekt Paweł Spędzia Podpis
UAN-7342/424/94

Opracował Podpis

Sprawdził mgr inż. architekt Jan Spędzia Podpis
1930/59

Data Październik 2011

Skala 1 : 100

AW-2

Nr proj. 08/2011