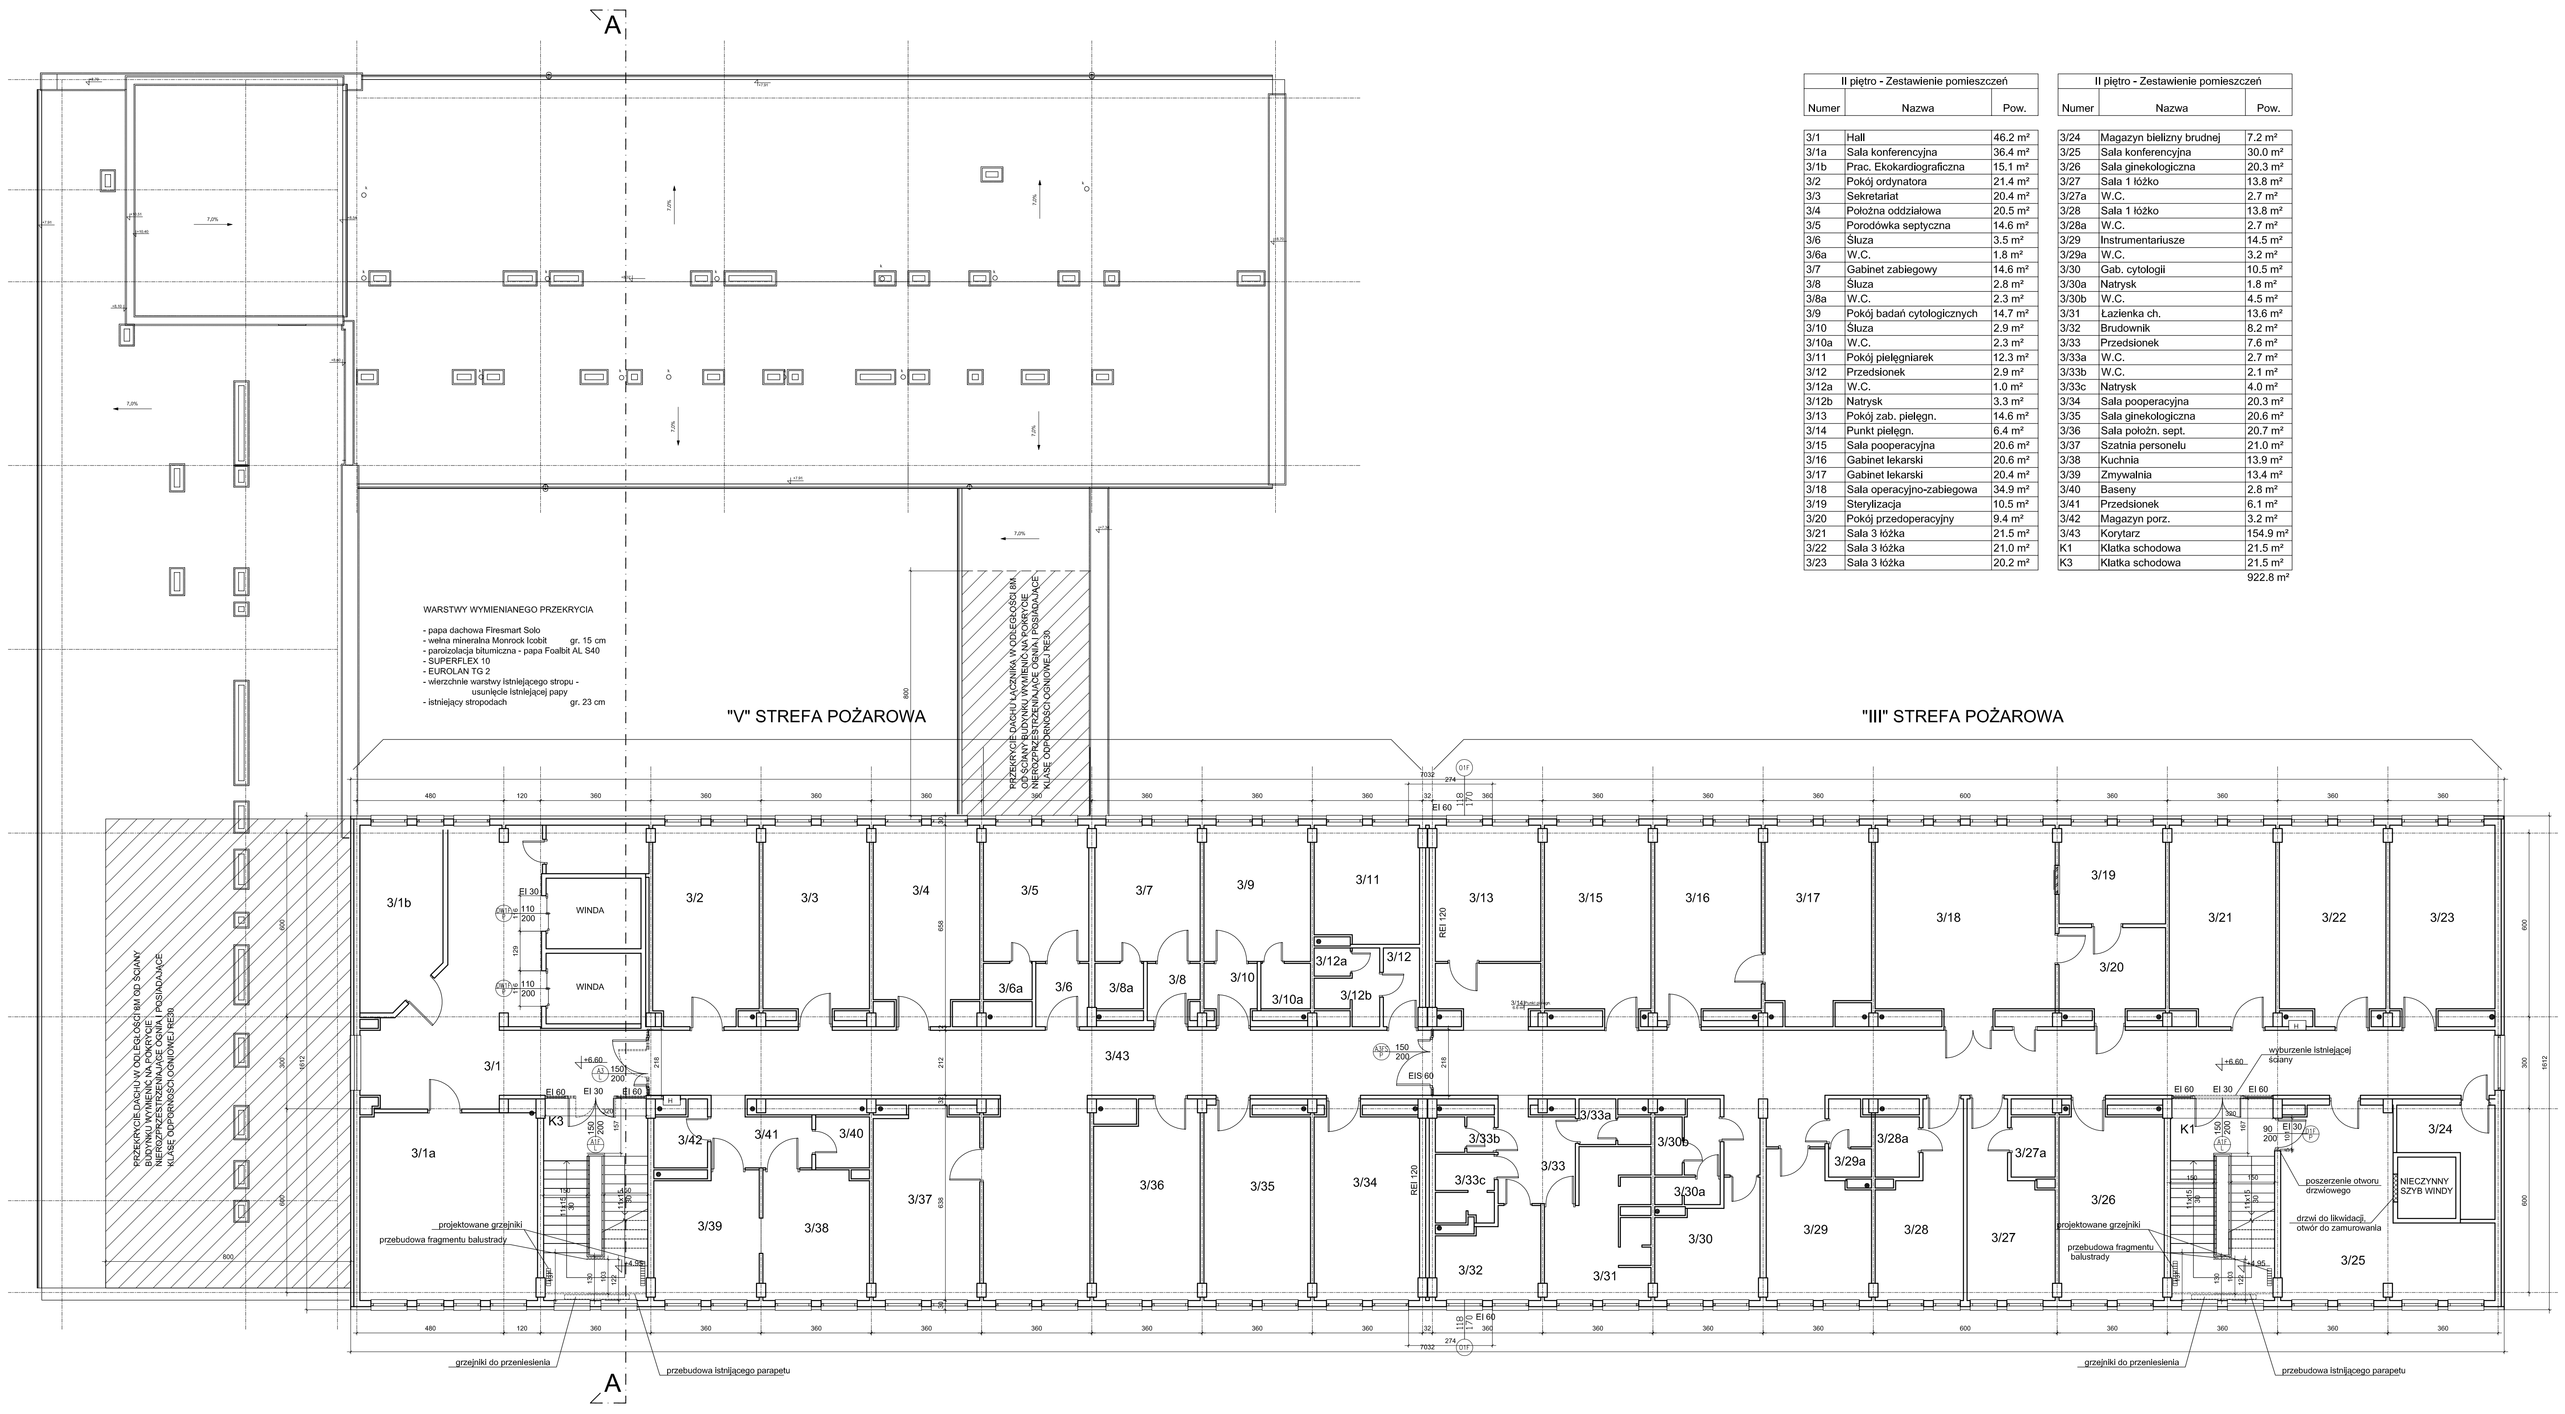

II piętro - Zestawienie pomieszczeń		
Numer	Nazwa	Pow.
3/1	Hall	46.2 m²
3/1a	Sala konferencyjna	36.4 m²
3/1b	Prac. Ekokardiograficzna	15.1 m²
3/2	Pokój ordynatora	21.4 m²
3/3	Sekretariat	20.4 m²
3/4	Położna oddziałowa	20.5 m²
3/5	Porodówka septyczna	14.6 m²
3/6	Śluza	3.5 m²
3/6a	W.C.	1.8 m²
3/7	Gabinet zabiegowy	14.6 m²
3/8	Śluza	2.8 m²
3/8a	W.C.	2.3 m²
3/9	Pokój badań cytologicznych	14.7 m²
3/10	Śluza	2.9 m²
3/10a	W.C.	2.3 m²
3/11	Pokój pielęgniarek	12.3 m²
3/12	Przedsionek	2.9 m²
3/12a	W.C.	1.0 m²
3/12b	Natrysk	3.3 m²
3/13	Pokój zab. pielęgn.	14.6 m²
3/14	Punkt pielęgn.	6.4 m²
3/15	Sala pooperacyjna	20.6 m²
3/16	Gabinet lekarski	20.6 m²
3/17	Gabinet lekarski	20.4 m²
3/18	Sala operacyjno-zabiegowa	34.9 m²
3/19	Sterylizacja	10.5 m²
3/20	Pokój przedoperacyjny	9.4 m²
3/21	Sala 3 łóżka	21.5 m²
3/22	Sala 3 łóżka	21.0 m²
3/23	Sala 3 łóżka	20.2 m²

II piętro - Zestawienie pomieszczeń		
Numer	Nazwa	Pow.
3/24	Magazyn bielizny brudnej	7.2 m²
3/25	Sala konferencyjna	30.0 m²
3/26	Sala ginekologiczna	20.3 m²
3/27	Sala 1 łóżko	13.8 m²
3/27a	W.C.	2.7 m²
3/28	Sala 1 łóżko	13.8 m²
3/28a	W.C.	2.7 m²
3/29	Instrumentariusze	14.5 m²
3/29a	W.C.	3.2 m²
3/30	Gab. cytologii	10.5 m²
3/30a	Natrysk	1.8 m²
3/30b	W.C.	4.5 m²
3/31	Łazienka ch.	13.6 m²
3/32	Brudownik	8.2 m²
3/33	Przedsionek	7.6 m²
3/33a	W.C.	2.7 m²
3/33b	W.C.	2.1 m²
3/33c	Natrysk	4.0 m²
3/34	Sala pooperacyjna	20.3 m²
3/35	Sala ginekologiczna	20.6 m²
3/36	Sala położn. sept.	20.7 m²
3/37	Szatnia personelu	21.0 m²
3/38	Kuchnia	13.9 m²
3/39	Zmywalnia	13.4 m²
3/40	Baseny	2.8 m²
3/41	Przedsionek	6.1 m²
3/42	Magazyn porz.	3.2 m²
3/43	Korytarz	154.9 m²
K1	Klatka schodowa	21.5 m²
K3	Klatka schodowa	21.5 m²
		922.6 m²

Uwagi:

1. Należy zwiększyć szerokość spoczników poprzez przebudowę istniejących balustrad.
2. Istniejące parapety wewnętrzne drewniane w klatkach schodowych należy wymienić na parapety z konglomeratów marmurowych. Parapet powinien wystawać poza lico ściany maksymalnie 1 cm.
3. Istniejące grzejniki na klatkach schodowych do przeniesienia.
4. Wszystkie instalacje o średnicy powyżej 4 cm przy przejściu przez przegrody budowlane i przez stropy powinny mieć klasę odporności ogniowej tej przegrody. Należy zastosować kołnierze ogniochronne.

LEGENDA:

- Ściany istniejące
- Ściany (zamurowania) murowane projektowane
- Ściany wyburzane
- Elementy wyburzane

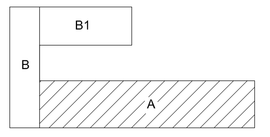

Wszelkie zmiany uzgadniać z projektantem

Biuro Projektowe "Art-Faktory",s.c.
arch.Paweł Spędzia, Wioletta Spędzia
39-200 Dębica, ul. Powst. Styczn. 4
tel/fax +48 14 683 75 00
REGON 690539535
NIP 872-20-81-549

Dostosowanie Drugiego Pawilonu Powiatowego Szpitala Specjalistycznego w Stalowej Woli tj. budynków A, B i B1 do obowiązujących przepisów przeciwpożarowych.

Lokalizacja
37-450 Stalowa Wola, ul. Staszica 4, dz nr 2294/6 obr.3
Inwestor
Powiatowy Szpital Specjalistyczny w Stalowej Woli

Adres Inwestora
37-450 Stalowa Wola, ul. Staszica 4

Branża ARCHITEKTURA

PROJEKT WYKONAWCZY

Rzut II piętra

Projektował mgr inż. architekt	Paweł Spędzia	Podpis
UAN-7342/424/94		
Opracował		Podpis
Sprawdził mgr inż. architekt	Jan Spędzia	Podpis
1930/59		
Data	Październik 2011	AW-4
Skala	1 : 100	Nr proj. 08/2011