Rozdzielnia 15 kV

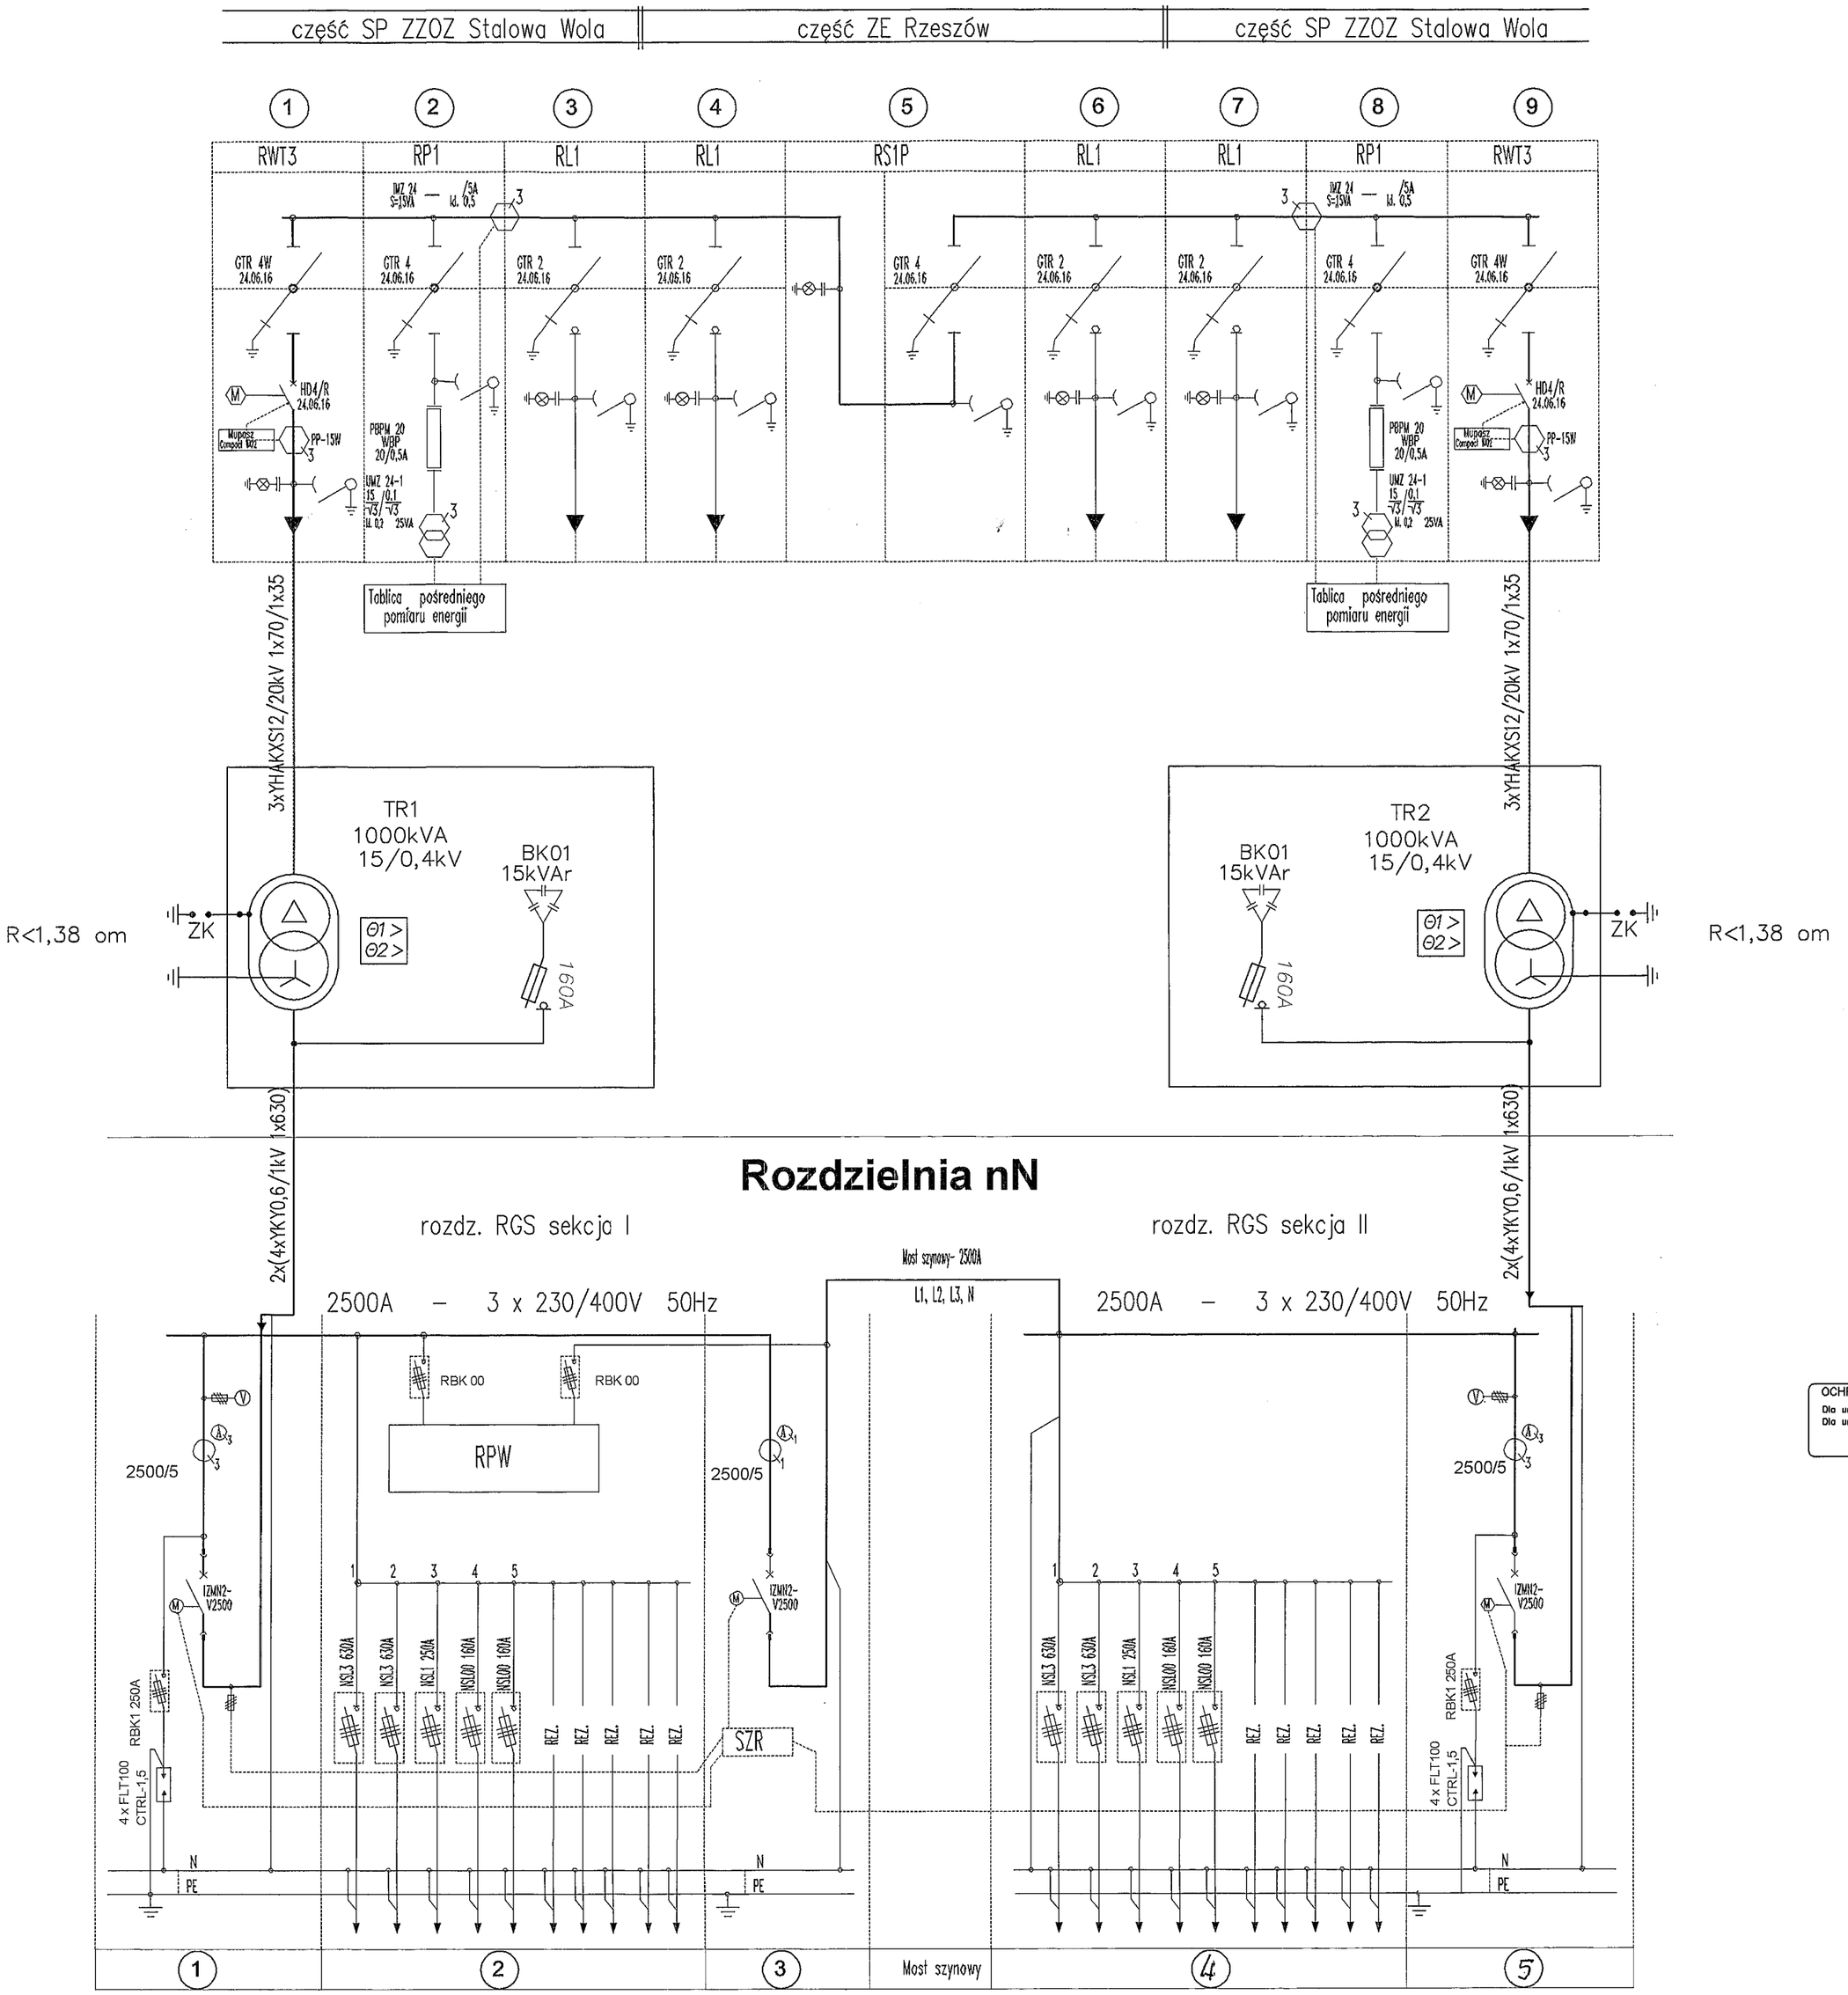

UZIEMIENIE SYSTEMÓW

1. SIEĆ ZE Rzeszów S.A. – 15kV
   Punkt neutralny uziemiony przez rezystor
   Prąd 1-faz. zwarcia doziemnego 36A przy tz=5s
1. SIEĆ ROZDZIELCZA 3x230/400V SP ZZOZ Stalowa Wola
   Typ uziemienia systemu TN-C
2. INSTALACJE ODBIORCZE 3x230/400V
   Typ uziemienia systemu TN-S

OCHRONA PRZED PORAŻENIEM PRĄDEM ELEKTRYCZNYM

Dla urządzeń 15kV – uziemienie ochronne
Dla urządzeń 3x230/400V, 50Hz – samoczynne wyłączenie zasilania wykonane zgodnie z wymaganiami PN-IEC-60364-.....

LIGASZEWSKI
STUDIO PROJEKTOWE
UL. PIĘKNA 56B/7 50-506 WROCŁAW
TEL. (0-71) 336-58-56, (0-602) 155-194

	Imię i nazwisko	Nr upr.	Podpis
Główny proj.	arch. Piotr Ligaszewski	18/89/UW	
Projektant	nż. Adam Hara	230/TBG/94	
Sprawdził	mgr inż. Julian Gałecki	466/76/Wwm	
Rysował			
Obiekt	SP ZZOZ W STALOWEJ WOLI, UL. STASZICA 4 BUDYNEK DIAGNOSTYCZNO-ZABIEGOWY		
Tytuł rys.	STACJA TRANSFORMATOROWO-ROZDZIELCZA 15kV SCHEMAT ROZDZIELNI SN I NN		

Data	Branża	Stadium	Skala	Nr rys.
02.2006	ELE.	PW	---	4