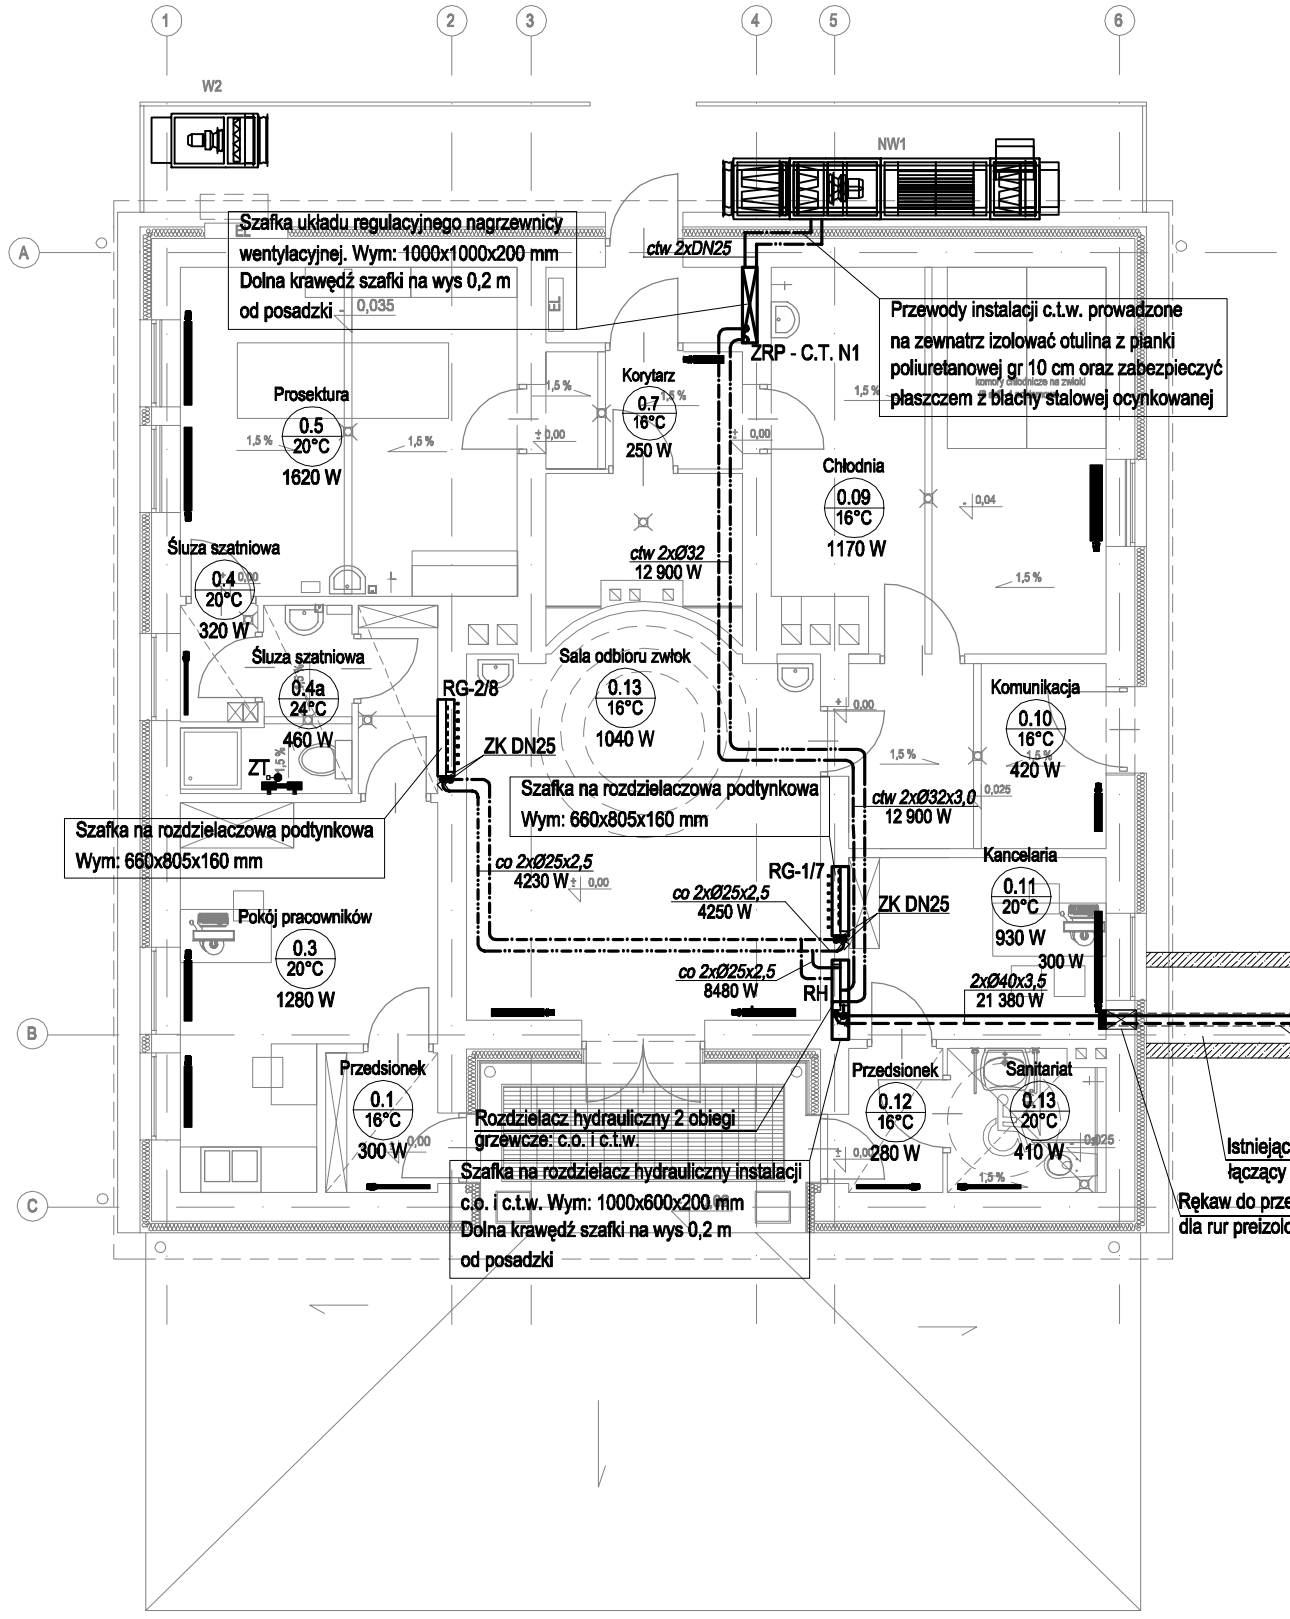

LEGENDA:

- 2xØ40 — Przewody doziemnej instalacji c.o. i ct.w.
- co 2xØ25 — Przewody instalacji c.o. doprowadzające czynnik grzewczy do rozdzielaczy
- ctw 2xØ32 — Przewody instalacji c.t.w.
- ctw 2xØDN25 — Przewody instalacji c.t.w. z rur stalowych
- RG-1/6 — Rozdzielacz grzejnikowy - 6 obiegów grzewczych
- RG-2/8 — Rozdzielacz grzejnikowy - 8 obiegów grzewczych
- ZRP - C.T. N1 — Zespół pompowo - regulacyjny przy nagrzewnicy centrali wentylacyjnej NW1
- RH — Rozdzielacz hydrauliczny 2 obiegi grzewcze: c.o. i c.t.w.
- ctw 2xØ32 / 12 900 W — Średnice przewodów / Moc działki instalacji
- Kancelaria / 0.11 / 20°C / 1020 W — Nazwa pomieszczenia / Numer pomieszczenia / Temperatura pomieszczenia / Zapotrzebowanie ciepła

karpla konsulting sp. z.o.o, ul. Brzozowa 17/16, 31-050 Kraków, karpla@karpla.pl, tel/fax +48 12 4220367

INWESTOR	Samodzielny Publiczny Zespół Zakładów Opieki Zdrowotnej Powiatowy Szpital Specjalistyczny w Stalowej Woli ul Staszica 4, 77-450 Stalowa Wola
LOKALIZACJA	DZ. NR EW. 2294/6 obr 3 W Stalowej Woli
PROJEKT	Projekt przebudowy i kompleksowej termomodernizacji budynku prosektorium wraz z przyłączem centralnego ogrzewania oraz komorami chłodniczymi Powiatowego Szpitala Specjalistycznego w Stalowej Woli
TEMAT RYS.	Instalacja c.o.i c.t.w. - Rzut parteru

EDYCJA:		DATA	06.2012
BRANŻA	SANITARNA	FAZA	BUD
SKALA	1:100	NR RYS.	S01

PROJEKTANT	SPRAWDZAJĄCY	ZESPÓŁ PROJEKTOWY
inż Wojciech SZYMCZAK S-64/94	inż Maria SZANECKA S-163/90	mgr. inż Daniel Meksuła

WSZELKIE PRAWA AUTORSKIE ZASTRZEŻONE - REPRODUKCJA PROJEKTU BEZ ZGODY AUTORÓW ZABRONIONA Podstawa prawna:
O prawie autorskim i prawach pokrewnych z dnia 04.02.1994r. (Dz. U. Nr 24 poz. 83 z dnia 23.02.1994r.)