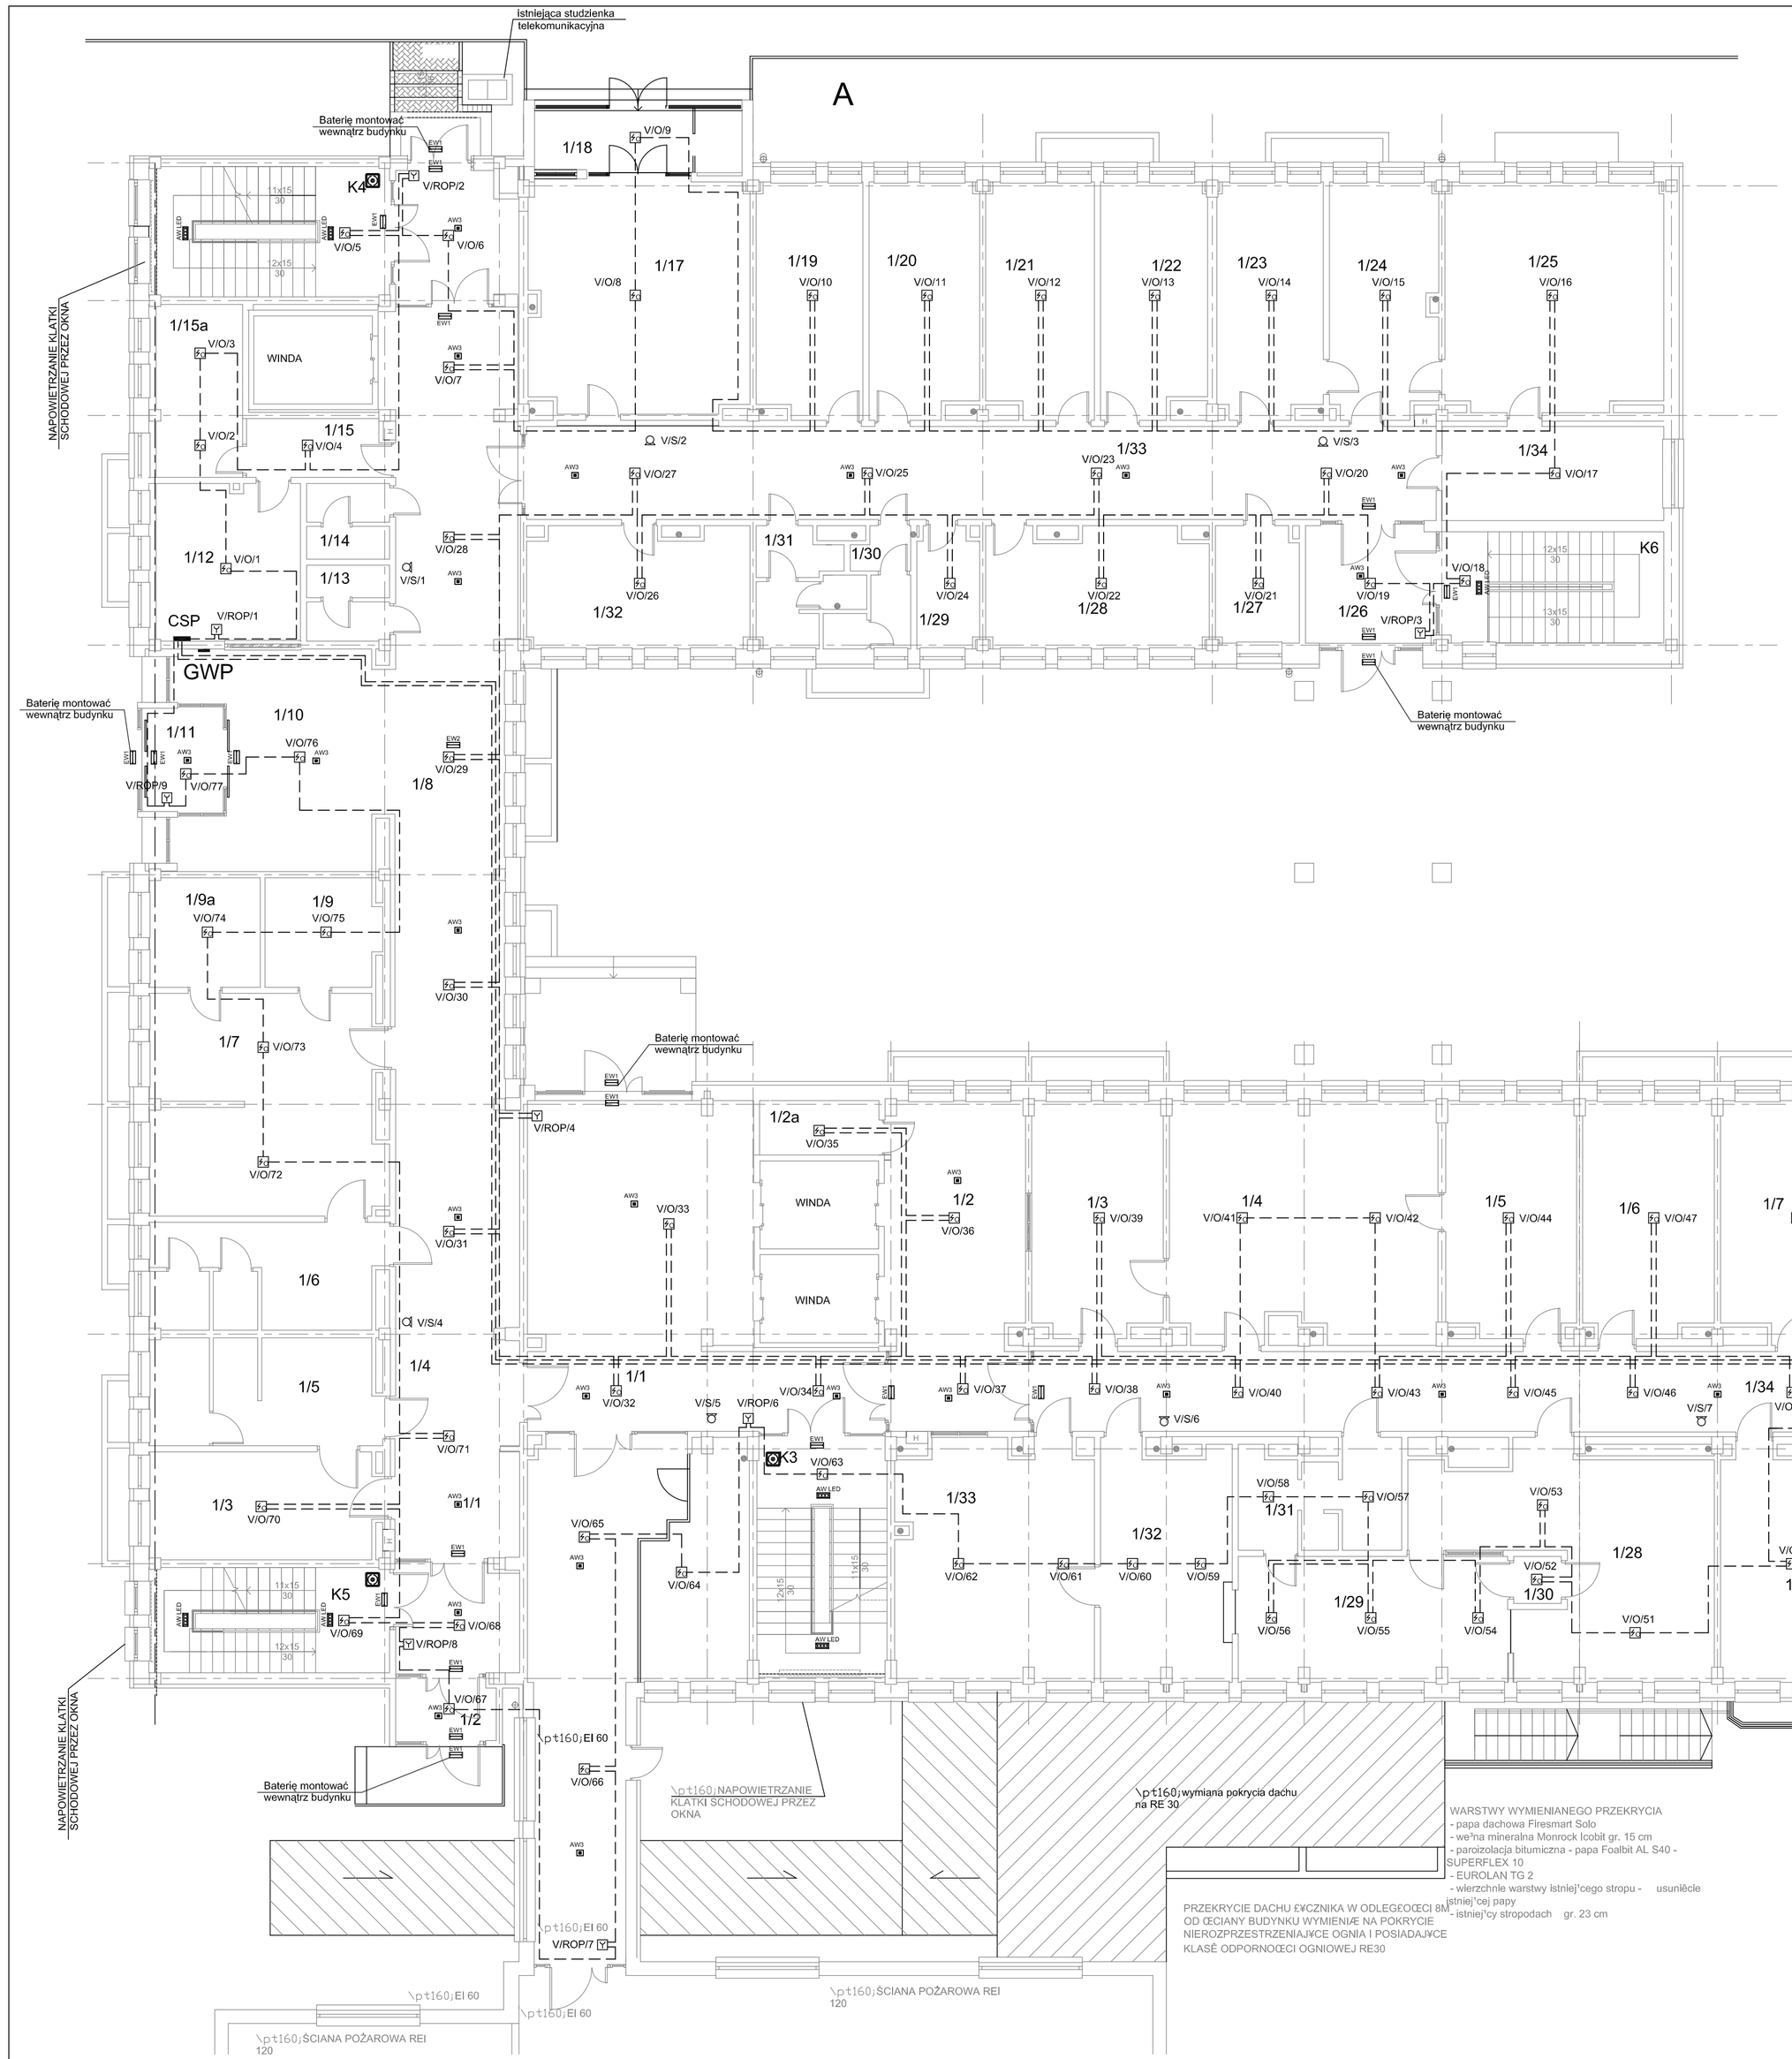

Zestawienie pomieszczeń parteru A		
Numer	Nazwa	Pow.
1/1	Hall	96.5 m²
1/2	Hall eksped.	31.4 m²
1/2a	Magazynek	4.0 m²
1/3	Ekspedycja	20.8 m²
1/4	Magzayn leków gotowych	43.2 m²
1/5	Izba recepturowa	20.7 m²
1/6	Magazyn płynów infuzyjnych	20.8 m²
1/7	Kierownik apteki	21.1 m²
1/8	Pokój socjalny	21.1 m²
1/9	Szatnia personelu apteki	12.7 m²
1/9a	W.C.	4.2 m²
1/10	przedsionek	2.7 m²
1/11	Pokój kierownika działu analiz	21.0 m²
1/12	Archiwum	20.8 m²
1/13	Pomieszczenie	17.7 m²
1/13a	Informatycy	17.6 m²
1/14	Główny księgowy	20.8 m²
1/14b	Place	21.7 m²
1/15	Komórka kontroli wewnętrznej	13.0 m²
1/16	Dział analiz	12.7 m²
1/17	Przedpokój	9.0 m²
1/17a	W.C.	3.1 m²
1/17b	Natrysk	1.7 m²
1/18	Przedsionek	13.8 m²
1/19	Kasa	8.3 m²
1/19a	Pomieszczenie	6.5 m²
1/19b	Pomieszczenie	7.3 m²
1/20	Hall	16.9 m²
1/21	Wiatrołap	4.6 m²
1/22	Księgowość	20.5 m²
1/23	Księgowość	27.6 m²
1/23a	Serwerownia	7.3 m²
1/24	Komora przyjęć	26.2 m²
1/24a	Schowek	6.6 m²
1/25	Wiatrołap	5.0 m²
1/26	Pracownia galenowa	20.7 m²
1/27	Magazyn płynów dezynfek.	20.3 m²
1/28	Destylatornia	35.2 m²
1/29	Destylatornia	23.1 m²
1/30	Boks lek. jalowych	1.5 m²
1/31	Magazyn opatrunków	10.9 m²
1/32	Zmywalnia czysta	20.3 m²
1/33	Zmywalnia brudna	31.2 m²
1/34	Korytarz	60.7 m²
1/34a	Korytarz	35.1 m²
K1	Klatka schodowa	21.0 m²
K2	Klatka schodowa	22.0 m²
K3	Klatka schodowa	22.0 m²
		933.2 m²

Zestawienie pomieszczeń parteru B		
Numer	Nazwa	Pow.
1/1	Poczekalnia izby przyjęć dzieci	19.2 m²
1/2	Wiatrołap	2.4 m²
1/3	Pokój badań dzieci	16.7 m²
1/4	Korytarz wew. izby przyjęć	18.8 m²
1/5	Łazienka przyjęć dzieci	16.4 m²
1/6	Łazienka przyjęć dorosłych	16.6 m²
1/7	Pokój badań dorosłych	34.6 m²
1/8	Poczekalnia izby przyjęć dorosłych	85.1 m²
1/9	Pokój badań intymnych	8.3 m²
1/9a	pokój socjalny	8.3 m²
1/10	Hall wejściowy	28.7 m²
1/11	Wiatrołap	6.2 m²
1/12	Wydawanie dokument. med.	16.2 m²
1/13	W.C. Męskie	4.3 m²
1/14	W.C. Kobiet	4.3 m²
1/15	Komunikacja	5.6 m²
1/15a	Pielęgniarka epid.	11.3 m²
K4	Klatka schodowa	21.4 m²
K5	Klatka schodowa	17.3 m²
		342.2 m²

Zestawienie pomieszczeń parteru B1		
Numer	Nazwa	Pow.
1/17	Pom. magazynowe	34.6 m²
1/18	Wiatrołap	9.0 m²
1/19	Dział służby pracowniczej	16.9 m²
1/20	Dział służby pracowniczej	17.4 m²
1/21	Dział służby pracowniczej	17.1 m²
1/22	Pokój nacz. pielęgn.	16.7 m²
1/23	Z-ca dyrektora ds. spraw leczn.	16.8 m²
1/24	Sekretariat	17.0 m²
1/25	Dyrektor	33.7 m²
1/26	Hall	11.0 m²
1/27	Ksero	6.6 m²
1/28	Z-ca dyrektora ds.admin.	17.7 m²
1/29	Składzik porz.	5.0 m²
1/30	W.C. Kobiet	6.0 m²
1/31	W.C. Męskie	5.6 m²
1/32	Z-ca dyrektora ds. finansowych	18.0 m²
1/33	Korytarz	57.9 m²
1/34	Kancelaria	12.3 m²
K6	Klatka schodowa	17.2 m²
		336.6 m²

PRZEKRÓJ PRZEZ WYJŚCIE

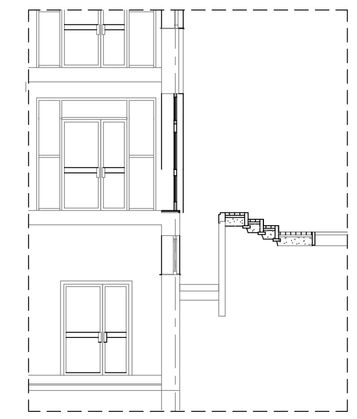

INSTALACJA SAP:

- WSKAŹNIK ZADZIAŁANIA CZUJKI MPA (AI672)
- (do czujek montowanych w suf. podwieszanym)
- CZUJKA POŻAROWA OPTYCZNA (DP207I)
- + Podstawa z izolatorem zwarć dla czujek nastropowych (DB2016)
- + Obudowa kanałowa DB860 dla czujek w szybach wind/dźwigów
- CZUJKA POŻAROWA OPTYCZNO - TERMICZNA (DP206IT)
- + Podstawa z izolatorem zwarć dla czujek nastropowych (DB2016)
- PRZYCISK RDP (DM2010)
- SYGNALIZATOR AKUSTYCZNO-OPTYCZNY WEWNĘTRZNY (AS366)
- PĘTLOWY STEROWNIK SYREN (IU2080C) w obudowie
- MODUŁ ADRESOWALNY 4WE/ 4WY NC/NO W OBUDOWIE (ID2034C)
- MODUŁ ADRESOWALNY 4WE NC/NO W OBUDOWIE (ID2014C)
- MODUŁ ADRESOWALNY 2WE/ 2WY NC/NO W OBUDOWIE (ID2032C)

OŚWIETLENIE EWAKUACYJNE:

- oprawa ewakuacyjna - MONITOR 1 LED IP65
- oprawa ewakuacyjna - MONITOR 2 LED IP65
- oprawa awaryjna - UNOLED
- oprawa awaryjna - MONITOR LED IP65

ODDYMIANIE:

- PRZYCISK ALARMOWY RPD-1 (ODDYMIANIE)
- PRZEŁĄCZNIK PRZEWIETRZANIA LT

Opis symboli dla SAP:

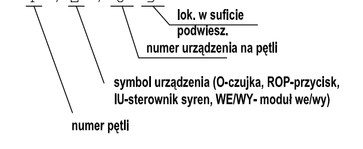

Wszelkie zmiany uzgadniać z projektantem

Biuro Projektowe "Art-Faktory",s.c.
arch.Paweł Spędzia, Wioletta Spędzia
39-200 Dębica, ul. Powstania Styczniowego 4
tel-fax +48 14 6813 565
REGON 691539933
NIP 872-20-81-549

Dostosowanie Drugiego Pawilonu Powiatowego Szpitala Specjalistycznego w Stalowej Woli tj. budynków A, B i B1 do obowiązujących przepisów pprzeciwpożarowych.

Lokalizacja
37-450 Stalowa Wola, ul. Staszica 4, dz nr 2294/6 obr.3
Inwestor
Powiatowy Szpital Specjalistyczny w Stalowej Woli
Adres Inwestora
37-450 Stalowa Wola, ul. Staszica 4

Branża	WEWNĘTRZNE INSTALACJE ELEKTRYCZNE I TELETECHNICZNE
PROJEKT WYKONAWCZY	

RZUT PARTERU-PLAN INSTALACJI ELEKTRYCZNEJ I TELETECHNICZNEJ

Projektował	inż. Tomasz Więcek MAP/0177/PWOE/07 specjalność instalacyjna	Podpis
Opracował	inż. Tomasz Bigos	Podpis
Sprawdził	mgr inż. Artur Gawełczyk MAP/0039/PWOE/11 specjalność instalacyjna	Podpis
Data	Październik 2011	
Skala	1:100	Nr proj. E9 08/2011