


POW. ZAB. 481 m<sup>2</sup>  
KUB. BUD. 4.258 m<sup>3</sup>

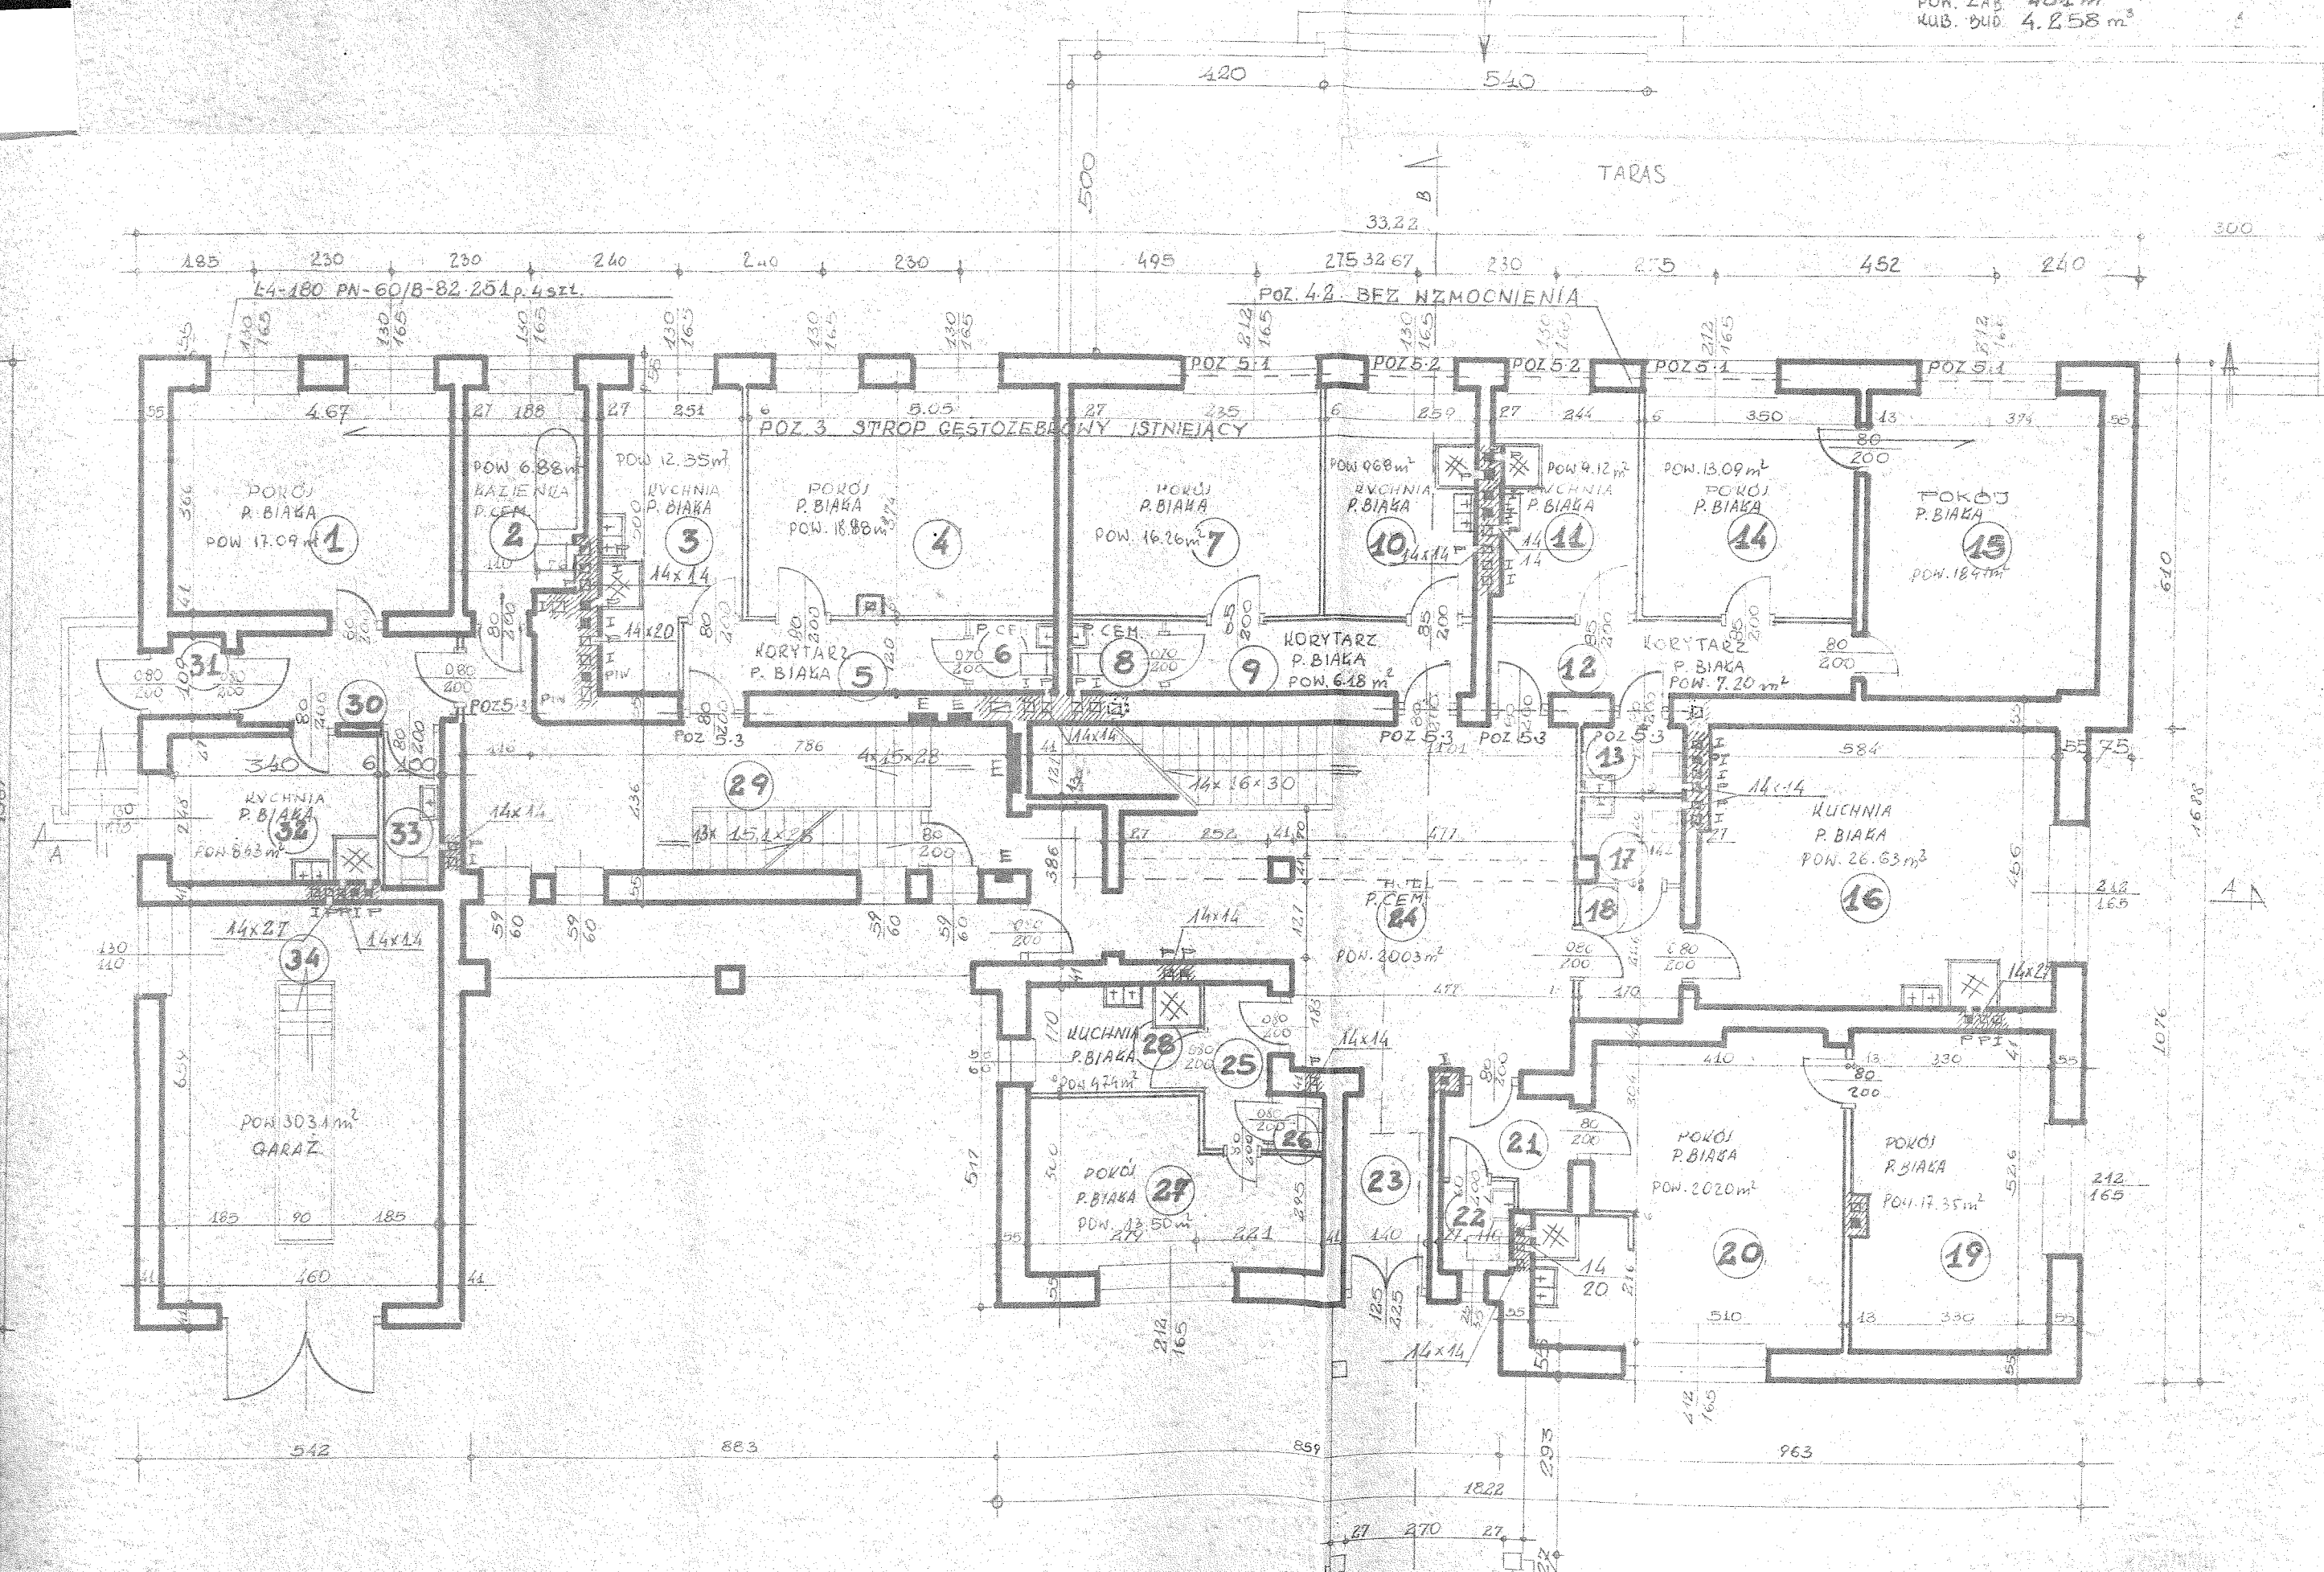

VIII. 66 MGR INŻ. B. BIESIADKI  
- II - INŻ. FILIP  
- II - INŻ. KANDLER

551/64 STAŁOWA WOLA  
UL. OBR. STALINGRADY NR 2 VII 66  
3 PROJ. TECHN-ROBOCZY VIII 66  
2 PARTER 1:100