RZUT PARTERU

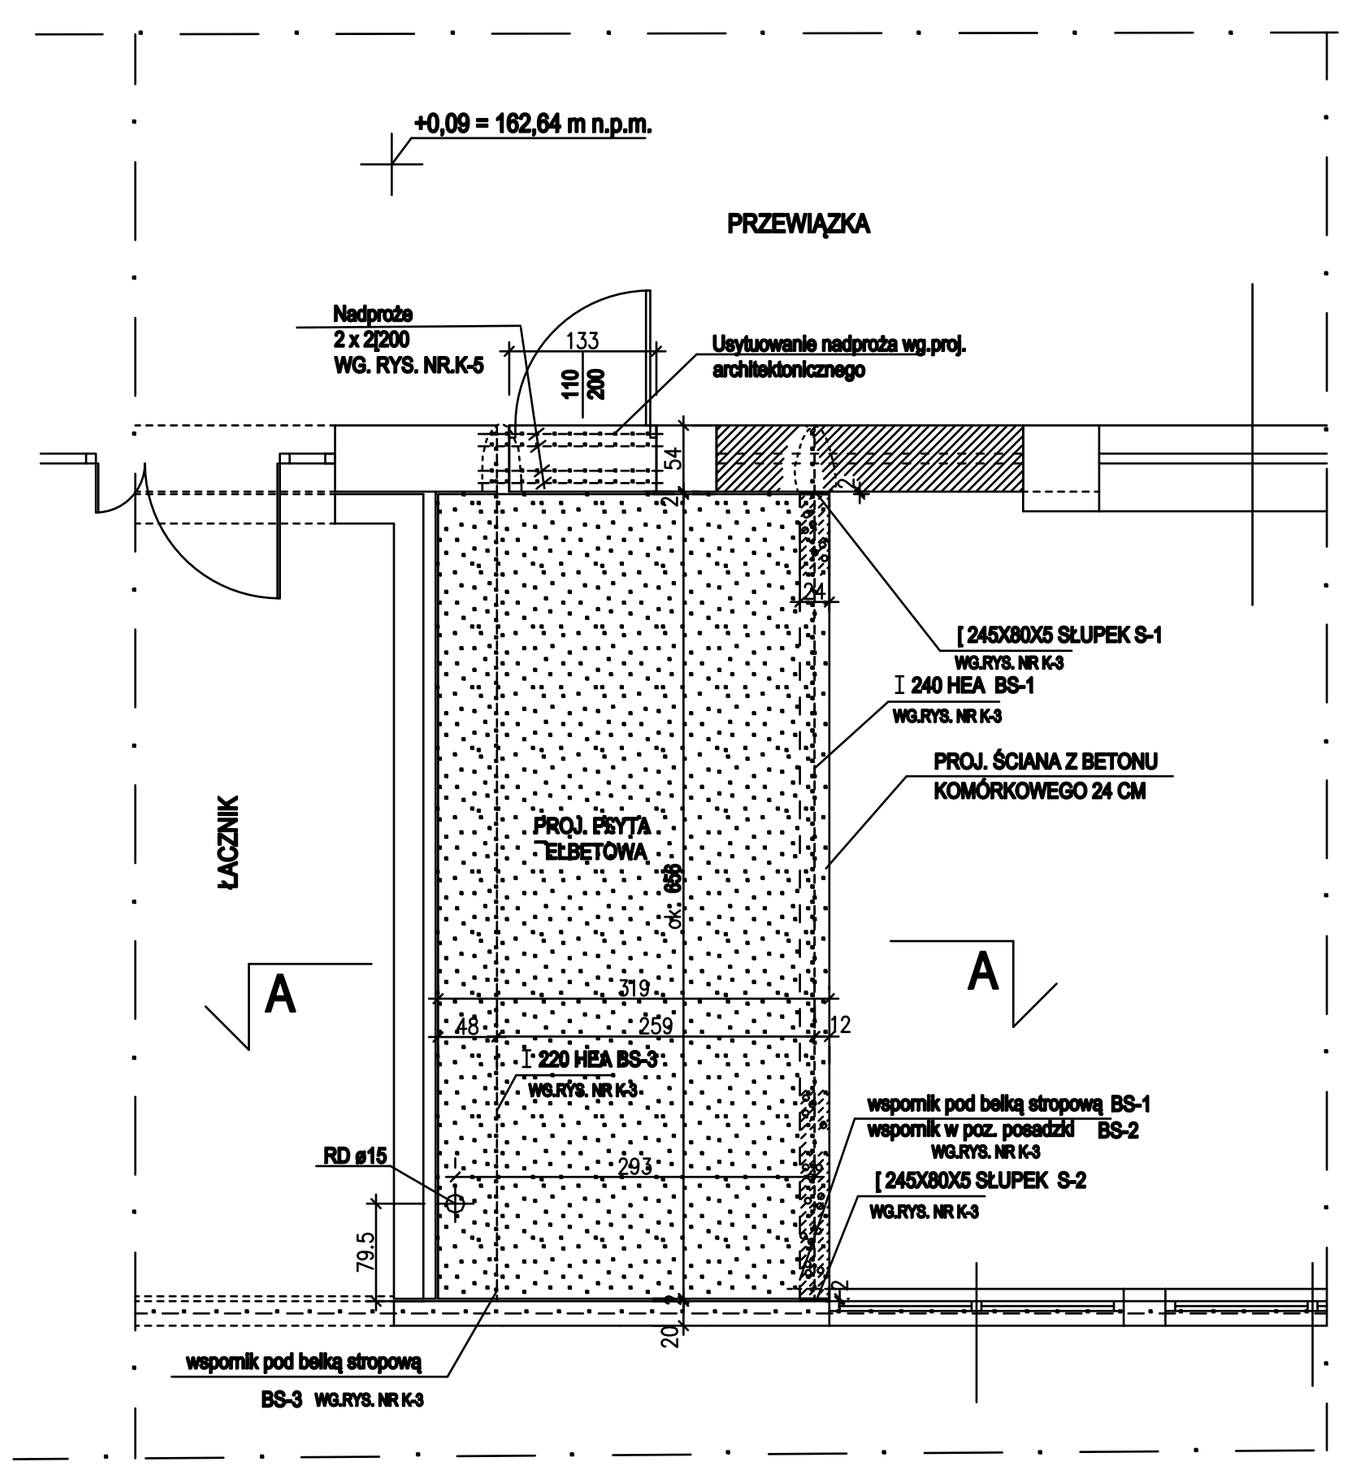

PRZEKRÓJ A - A

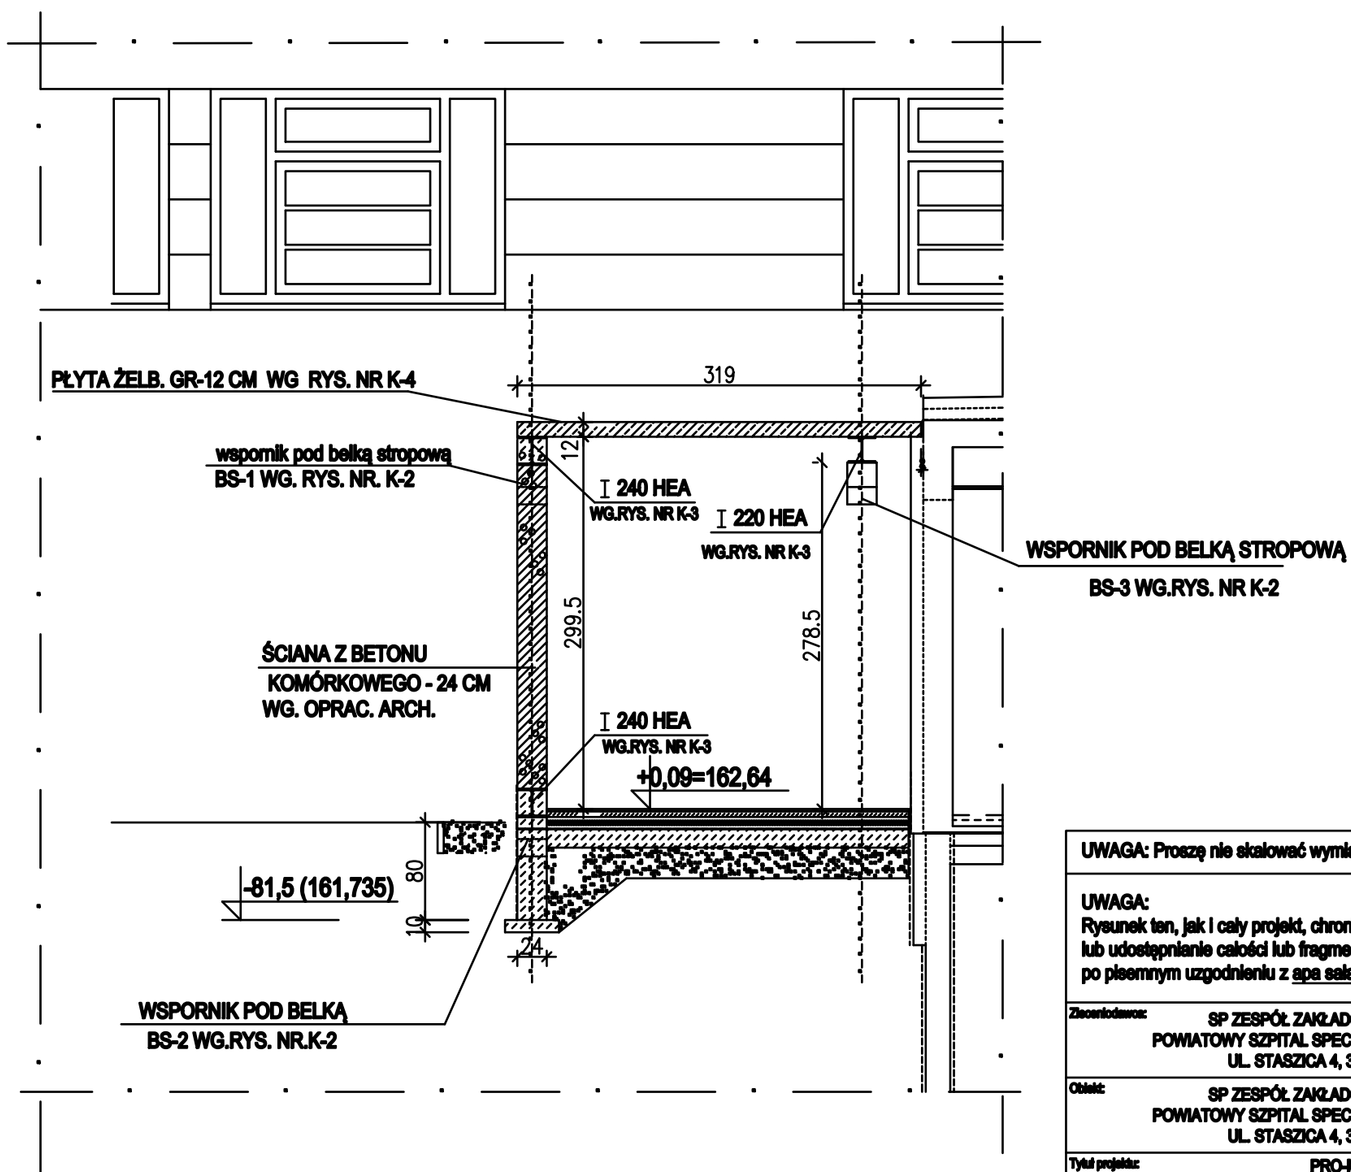

UWAGA: Proszę nie skalować wymiarów z rysunku.

UWAGA:
Rysunek ten, jak i cały projekt, chroniony jest prawem autorskim. Kopiowanie lub udostępnianie całości lub fragmentu tego rysunku możliwe jest wyłącznie po pisemnym uzgodnieniu z apa sałasińscy - autorska pracownia architektury.

Zleceniodawca: SP ZESPÓŁ ZAKŁADÓW OPIEKI ZDROWOTNEJ
POWIATOWY SZPITAL SPECJALISTYCZNY W STALOWEJ WOLI
UL. STASZICA 4, 37-450 STALOWA WOLA

Obiekt: SP ZESPÓŁ ZAKŁADÓW OPIEKI ZDROWOTNEJ
POWIATOWY SZPITAL SPECJALISTYCZNY W STALOWEJ WOLI
UL. STASZICA 4, 37-450 STALOWA WOLA

Tytuł projektu: PRO-MORTE
POWIATOWY SZPITAL SPECJALISTYCZNY W STALOWEJ WOLI
UL. STASZICA 4, 37-450 STALOWA WOLA

apa sałasińscy
autorska pracownia architektury
apa sałasińscy
90-403 Łódź, ul. Radwańska 4a / 3
tel: +48 42 207 2041
fax: +48 42 207 2042
email: biuro@salasinscy.com.pl
web: www.salasinscy.com.pl

Branża:	KONSTRUKCJA			Faza: P.B.W.
Tytuł rysunku:	PM - USYTUOWANIE ELEMENTÓW KONSTRUKCYJNYCH			Skala: 1: 50
	Imię i nazwisko:	Nr upr. bud.:	Podpis:	Nr projektu: SZ-01-17
Projektant:	mgr inż. WIESŁAW WASILEWSKI	247/78/WMK		
Sprawdzający:	mgr inż. arch. ELŻBIETA POBUŻSZY	169/85/WL		Data / revizja: 08.2017
				Nr rysunku: PM K-1