



BUDYNEK A - ELEWACJA WSCHODNIA

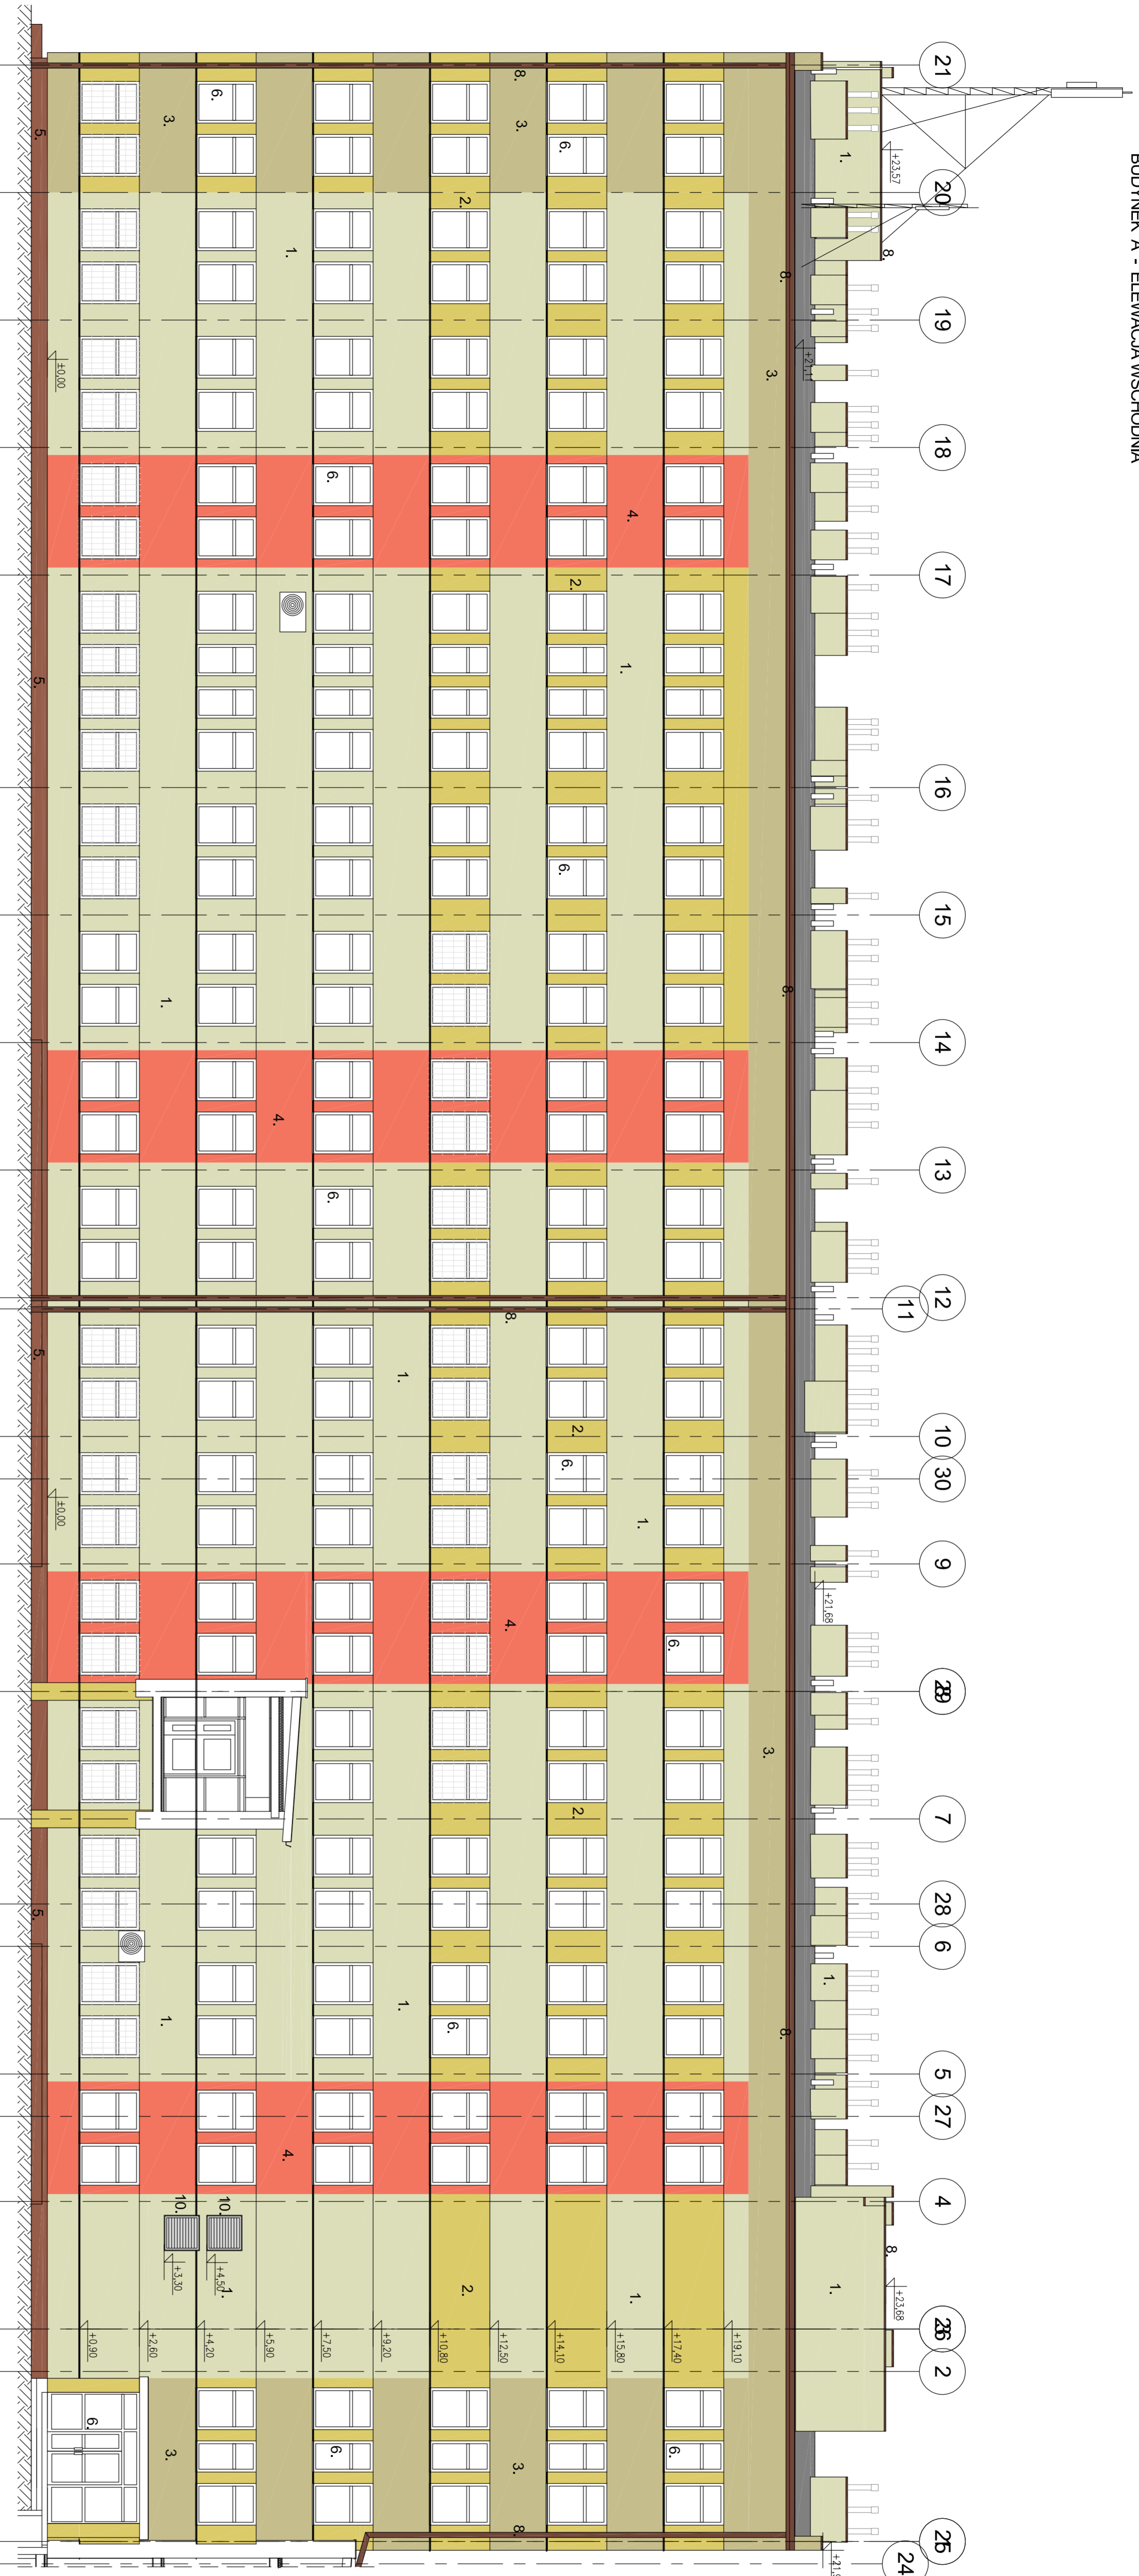

BUDYNEK B, B1 - ELEWACJA WSCHODNIA

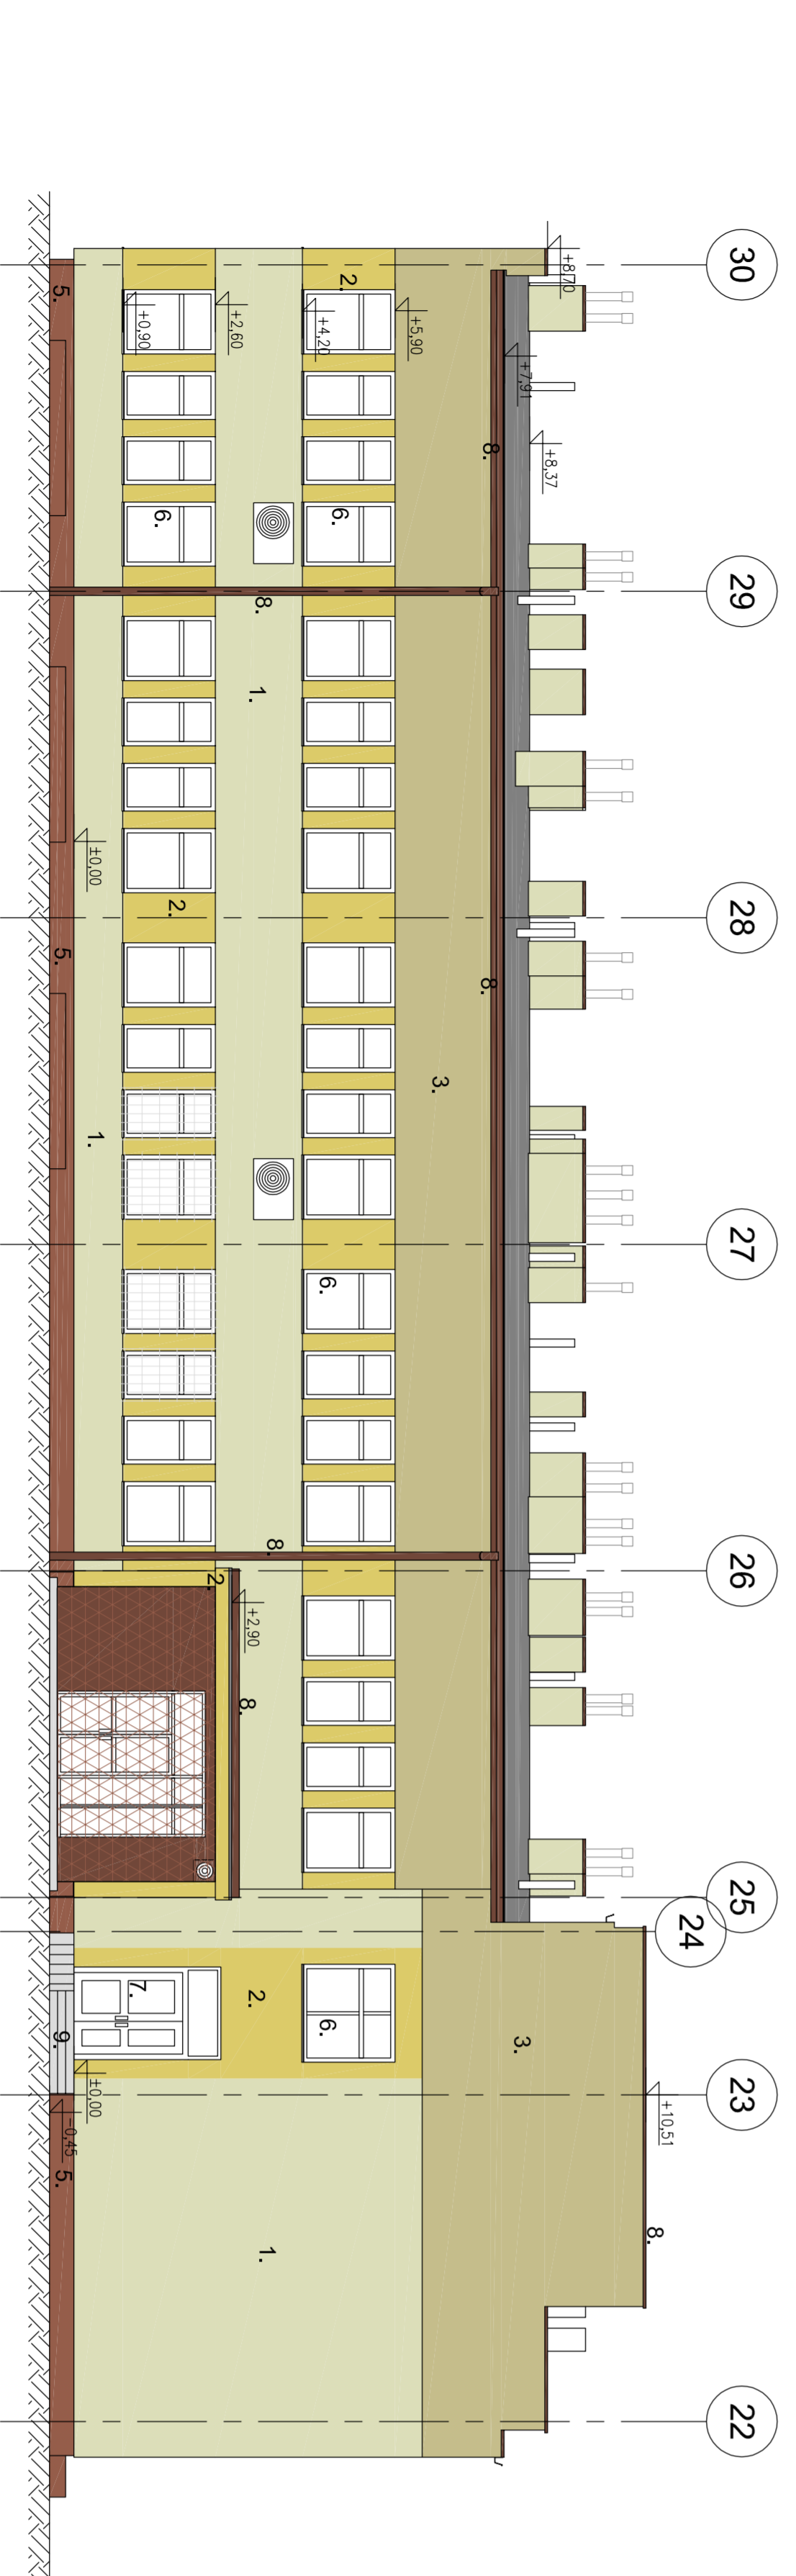

- 1. Istniejący tynk w kolorze jasno-żółtym
- 2. Istniejący tynk w kolorze żółtym
- 3. Istniejący tynk w kolorze beżowym
- 4. Istniejący tynk w kolorze jasno-czerwonym
- 5. Istniejący tynk w kolorze brązowym
- 6. Istniejąca stolarka okienna PCV w kolorze białym
- 7. Projektowana stolarka okienna aluminiowa w kolorze białym
- 8. Istniejące ornymentowanie i obróbki blaszanki w kolorze brązowym
- 9. Projektowane schody z koski brukowej
- 10. Projektowane czepnie powietrza systemu oddymiania

SKALA 1:100

UWAGA:
Nie wprowadza się żadnych zmian
w pozostłych elewacjach

Wszelkie zmiany uzgodnić z projektem

Biuro Projektowe "N+K-Faktory", s.c.
ul. Pawła Skrzypca, Wodzisław Specjalny 4
41-500 Wodzisław Specjalny
ul. Wolności 14, tel. 011 3 866 11 11
NIP: 672-2081514-9

Projekty
Specjalistycznego w Stalowej Woli II, budynków A, B i B1
do obowiązkujących przepisów przeciwpożarowych.

Localizacja:
37-460 Stalowa Wola, ul. Szasza 4, dz. nr 2294/6 odt-3
Pracownia Projektowa Szasza Specjalistyczny w Stalowej Woli

Árząd Inżynierski
Pracownia Szasza Woda, ul. Szasza 4
Brana
ARCHITEKTURA
PROJEKT WYKONAWCZY

Elewacje

Projektował mgr inż. architekt UW-7242/24/24	Proces
Opracował mgr inż. architekt UW-7242/24/24	Proces
Supremat mgr inż. architekt 1930/09	Proces
Data Październik, 2011	
Skala 1 : 100	

Nr. proj. 082011

AW-9