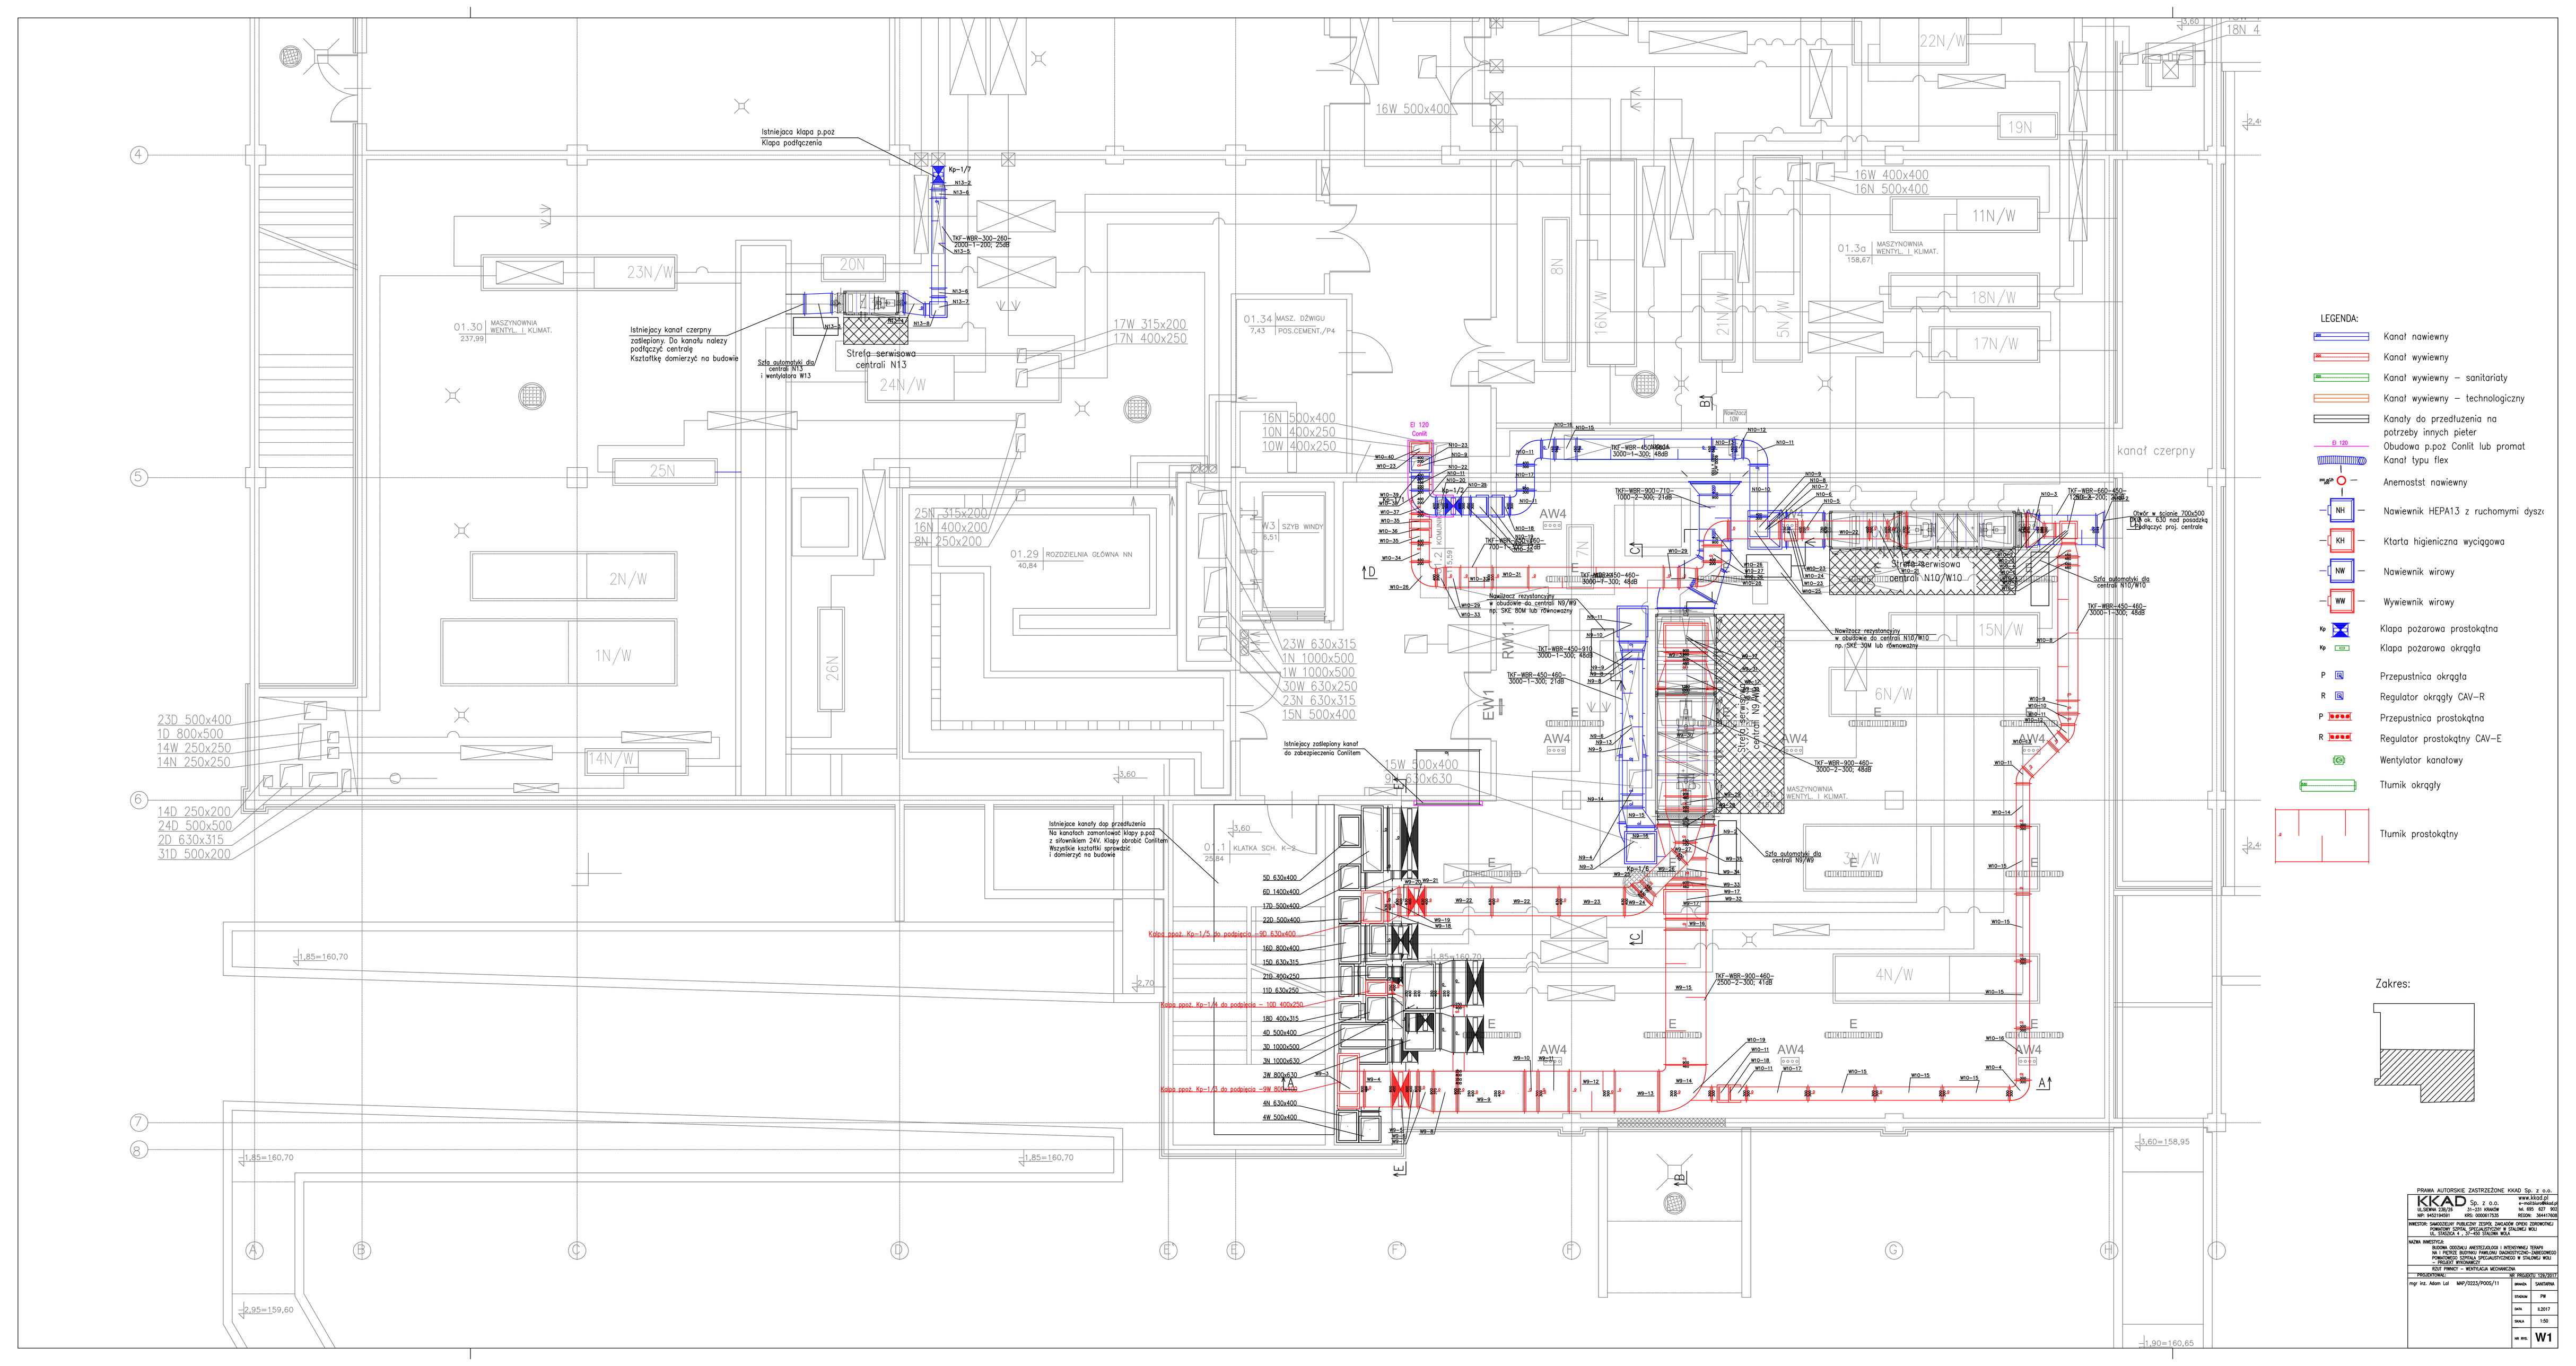

PRAWA AUTORSKIE ZASTRZEŻONE KKAD Sp. z o.o.

KKAD Sp. z o.o.
ul.SZKOLNA 238/28
NIP: 9452134591
www.kkad.pl
e-mail:kkad@kkad.pl
tel. 695 607 903
REGON: 364417600
INWESTOR: SAMODZIELNY PUBLICZNY ZESPÓŁ ZAKŁADÓW OPIEKI ZDROWOTNEJ POMORSKI SZPITAL SPECJALISTYCZNY W STALOWEJ WOLI
ul. STASZICA 4, 37-450 STALOWA WOLA

WAŻNA DECYZJA
BUDOWA ODDZIAŁU ANESTEZJOLOGII I INTENSYWNEJ TERAPII WRAZ Z BLOKIEM OPERACYJNYM I ODDZIAŁEM RATUNKOWO-PRZYJĘĆIOWYM SZPITALA SPECJALISTYCZNEGO W STALOWEJ WOLI – PROJEKT WYKONAWCZY

BRANŻA:	SANITARNA
BRANŻA:	PW
DATA:	6.2017
SKALA:	1:50
NR RYS.	W1

RZUT PIWNICY – WENTYLACJA MECHANICZNA

PROJEKTOWAŁ: mgr inż. Adam Lal
NR UPRAWNIEŃ: MAP/0223/POOS/11