








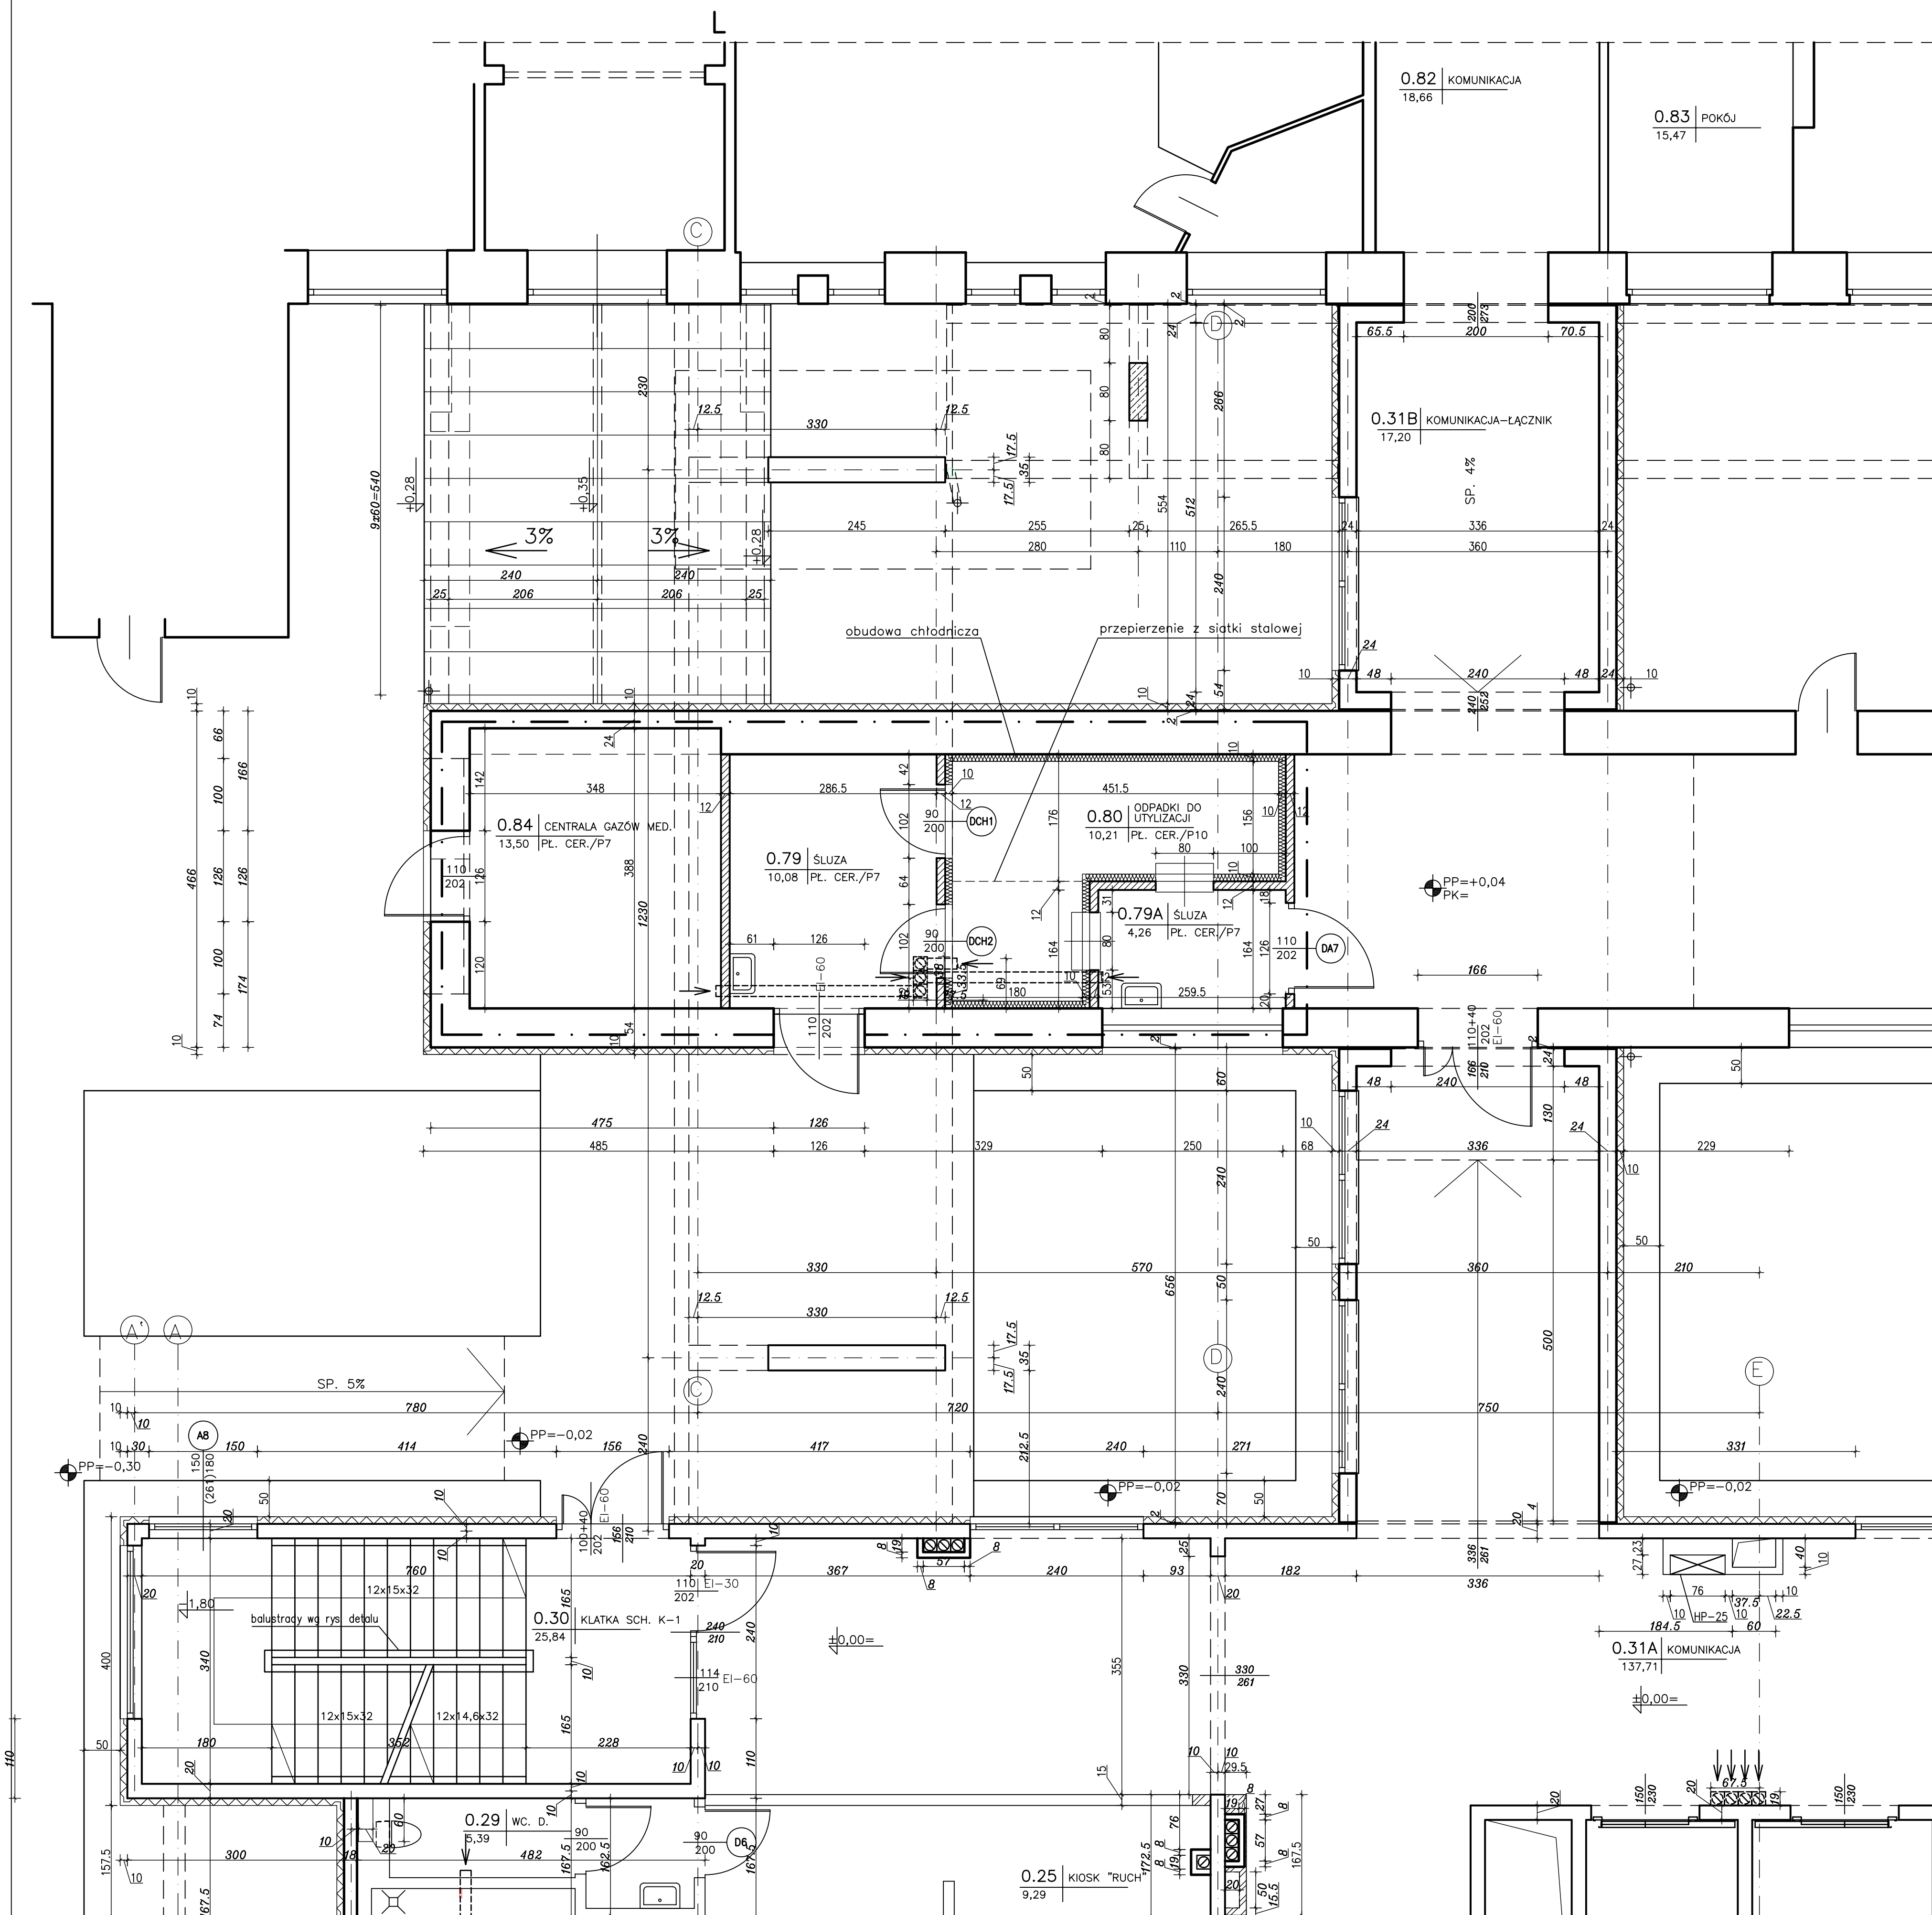

POWIATOWY SZPITAL SPECJALISTYCZNY W STALOWEJ WOLI
BUDYNEK DIAGNOSTYCZNO-ZABIEGOWY
FRAGMENT RZUTU PARTERU SKALA 1:50



LEGENDA OZNACZEŃ:

OKO	głowa krawędź otworu	HP-25	Włókno szklane P-100, 76x27x80cm, 60cm nad posadzką	
OKO	długo krawędź otworu			
	ściana ślizgająca		izolacja przeciwciepłocienna	
	wyburzenie		szacht lub przebieg przez stop	
	cecha siłkowania		przebieg przez ścianę	
	cecha ceramiczna		izolacja termiczna – styropian	
	beton		izolacja termiczna – wełna mineralna	
	zabet		fragment okładki poza zabiegiem opracowania	
	piasek		26	wymiar elementów konstrukcyjnych i otworów – czarna podkładka
	ściana gipsowa-kartonowa		26	wymiar wykończenia czystego stropu

UWAGA:

W RAMACH REALIZACJI NALEŻY WYKONAĆ
WYŁĄCZNIE ELEMENTY OPISANE I ZWYMIAROWANE
ORAZ ZAKRESKOWANE ELEMENTY KONSTRUKCYJNE
I SCIANIĆ DZIAŁOWE

WYKOŃCZENIE ŚCIAN W POMIESZCZENIACH
WG TABELARYCZNEGO ZESTAWIENIA POMIESZCZEŃ

— . — . — GRANICA WYKONANIA ROBÓT

ISP **LIGASZEWSKI**
STUDIO PROJEKTOWE
 UL. PIENIA 16B/7 10-056 WROCLAW
 TEL. 0-71 338-55-56, (MSG) 155-154

	Imię i nazwisko	Nr. spr.	Podpis
Utworzył arch.	arch. Piotr Ligaszeowski	18/89/UW	
Projektant arch.	arch. Barbara Trzodek	125/97/UW	
Sprawił			
Rysował			
Obejrz.	SP. ZDZ. W STALOWEJ WOL. UL. STASZKA 4 BŁYNIEK DIAGNOSTYCZNO-ZABIEGOWY		
Tytuł rys.	FRAGMENT RZUTU PARTERU CENTR. GAZÓW MED. I CHŁODNIA NA PODKŁ.		
Data	Brzoza	Stodolnik	Szalek
08.09.98	08.09.98	08.09.98	08.09.98