


SZCZEGÓŁ ROZDZIELACZA HYDRAULICZNEGO INSTALACJI C.O., C.T.W.

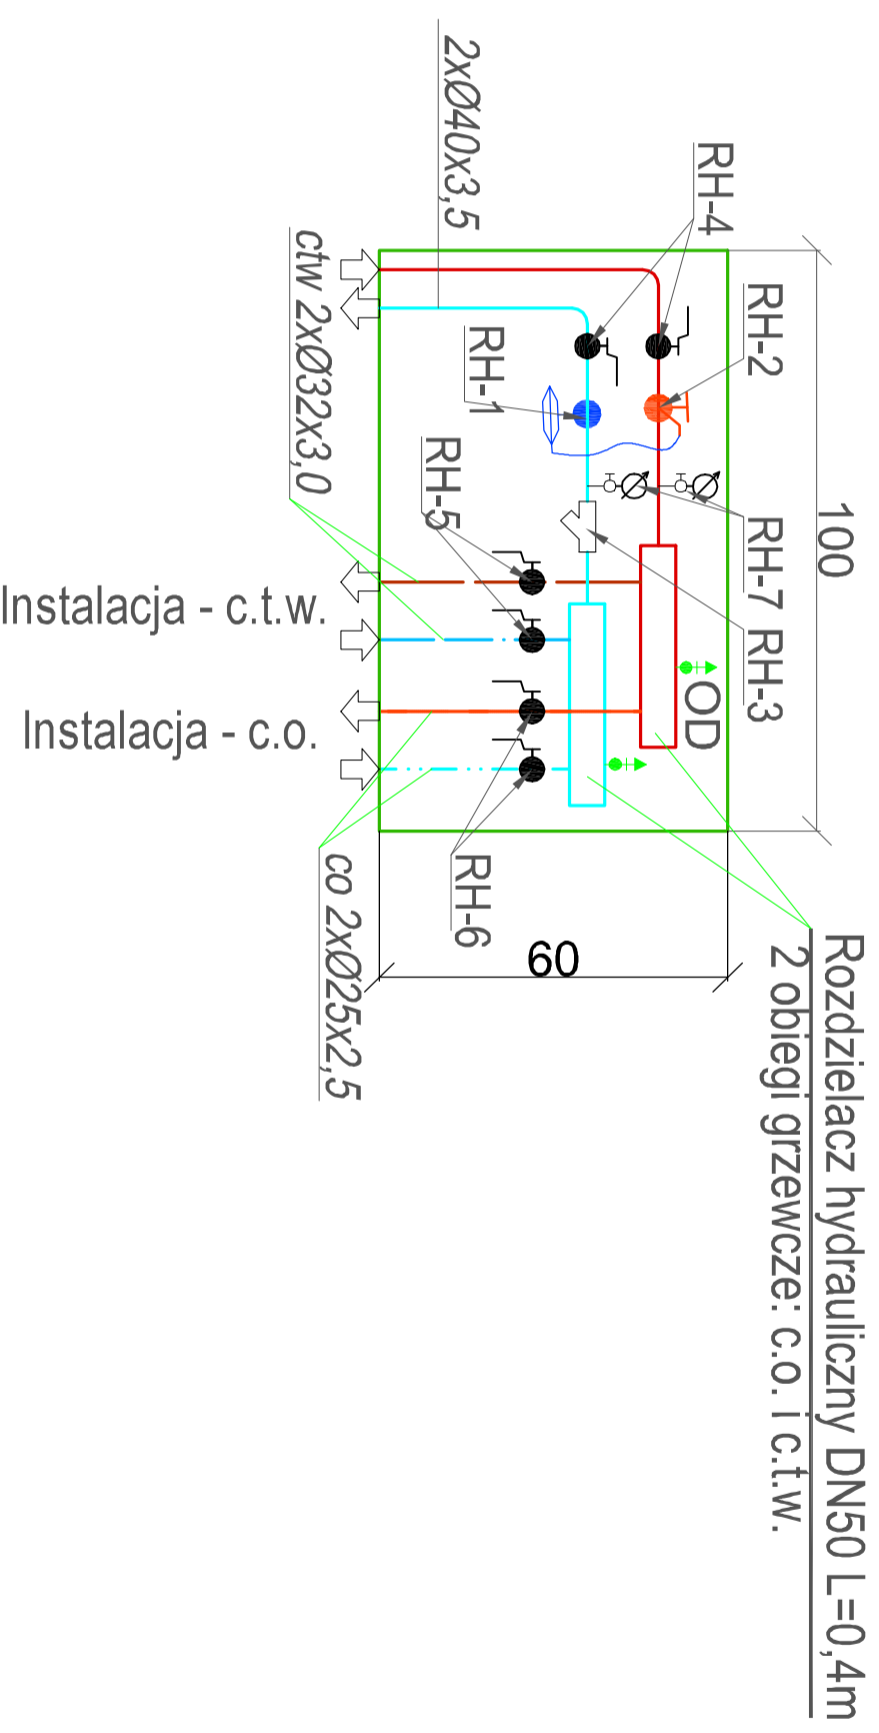

Lp	Specyfikacja elementów rozdzielacza RH	Ilość
RH-1	Regulator różnicy ciśnień bezpośredniego działania "Hydromat DTR" DN25	1
RH-2	Zawór równoważący Hydrocontrol VTR DN25 z zaworkami pomiarowymi	1
RH-3	Filtr siatkowy mufowy DN32	1
RH-4	Zawór kulowy odcinający mufowy DN32	2
RH-5	Zawór kulowy odcinający mufowy DN25	2
RH-6	Zawór kulowy odcinający mufowy DN20	2
RH-7	Termomanometr tarczowy R 80 radialny R 1/2" (0-4)bar; (0-120)°C z kurkiem manometrycznym R 1/2"	2
OD	Automatyczny odpowietrznik z zaworem stopowym Ø15	2